


Gemeinde Olten

Plan Nr. 52

Projektmutation

Mutationsplan Kopie

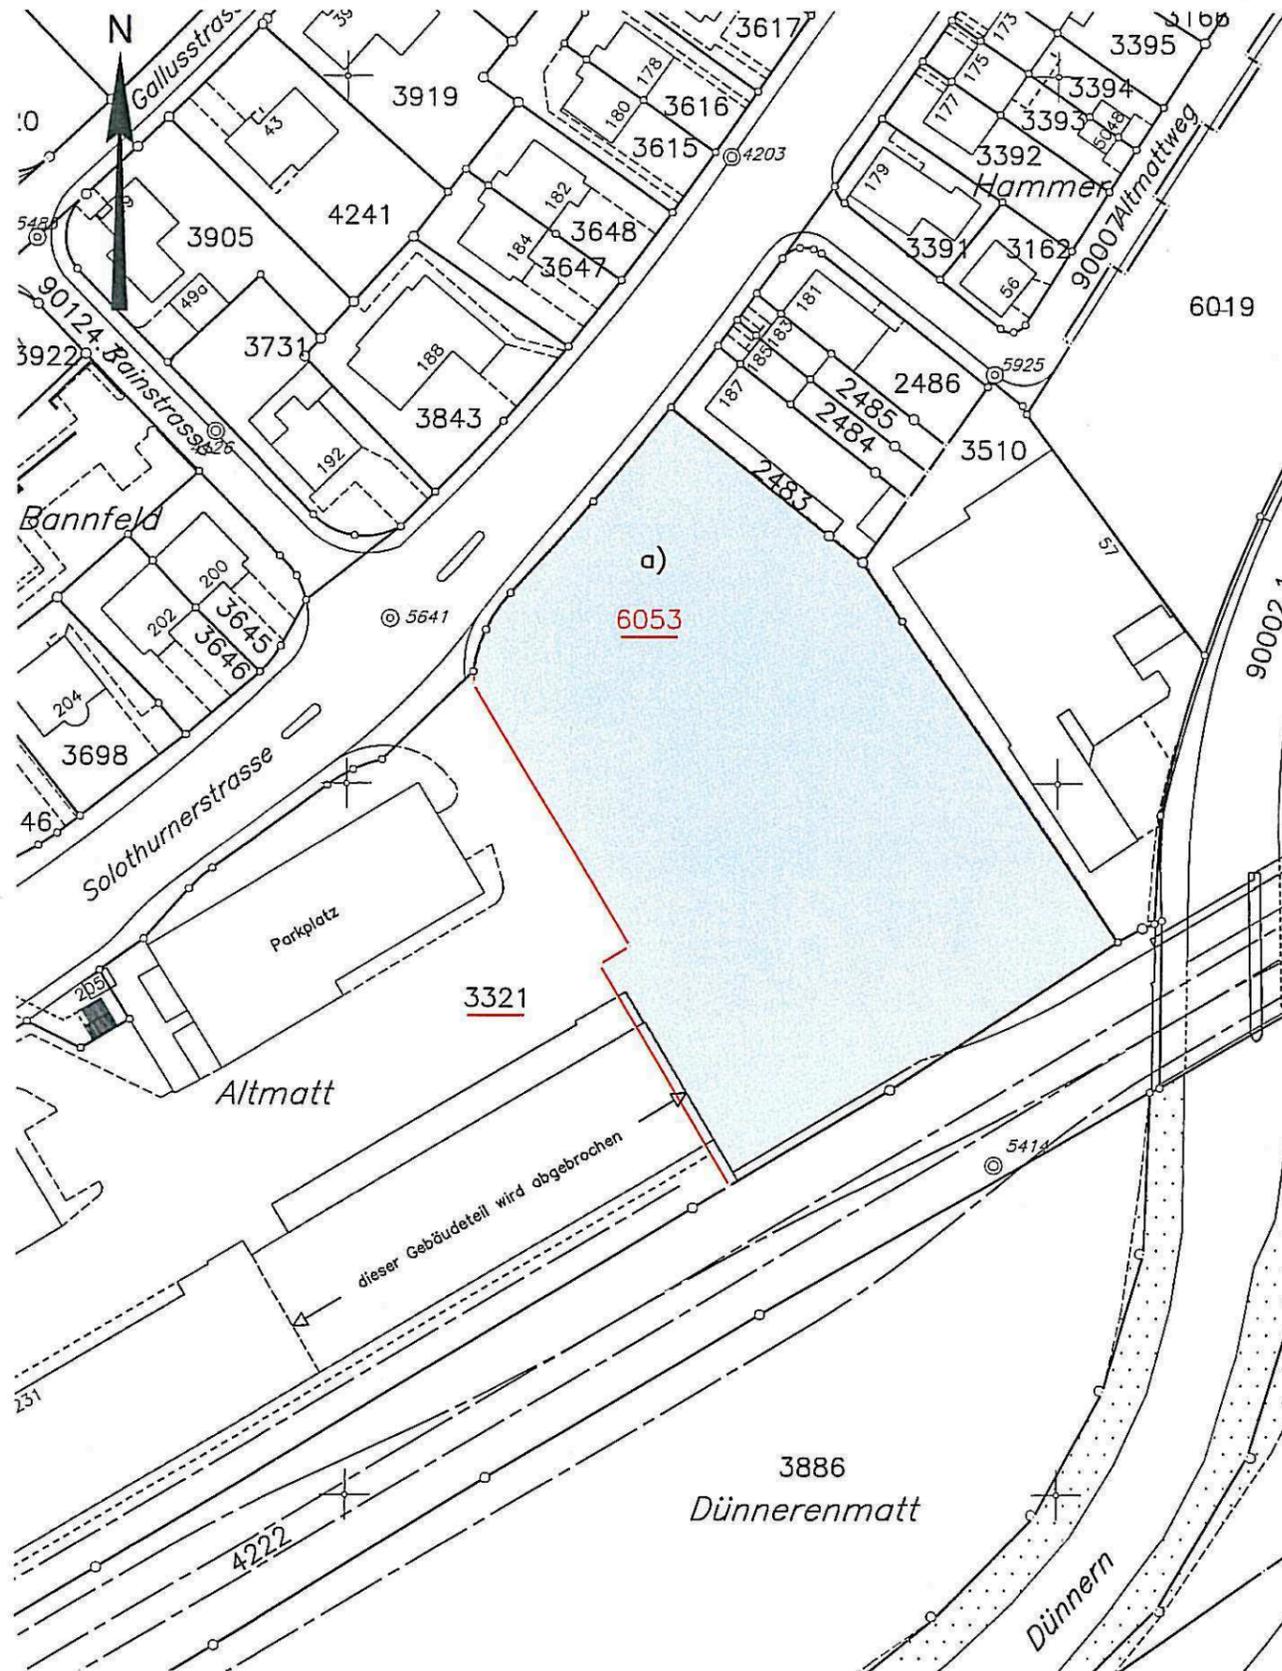

Neue Grundstücke	Alte Grundstücke			Neue Fläche (m ²)
	3321			
3321	1 44 45			1 44 45
6053	a) 52 55			52 55
Alte Fläche (m ²)	1 97 00			1 97 00

Flächenvorbehalt bis zur definitiven Vermarkung und Vermessung.
 Die neue Grenze ist unvermarkt, da sie durch Baumassnahmen gefährdet ist.
Die Vermarkung muss zu gegebener Zeit nachgeholt werden.

Der Nachführungsgeometer

- 5. Juli 2006

Buxtorf Lerch Weber AG
 Vermessungs- und Ing.-Büro
 Dellenstr. 75 4632 Trimbach
 T 062 - 293 40 60 mail@blwag.ch
 F 062 - 293 40 26 www.blwag.ch

Auftrag Nr.: 33429
 Feldprotokoll: 33429
 Eingetragen am:

Masstab 1:1000