


Plan Nr. 28

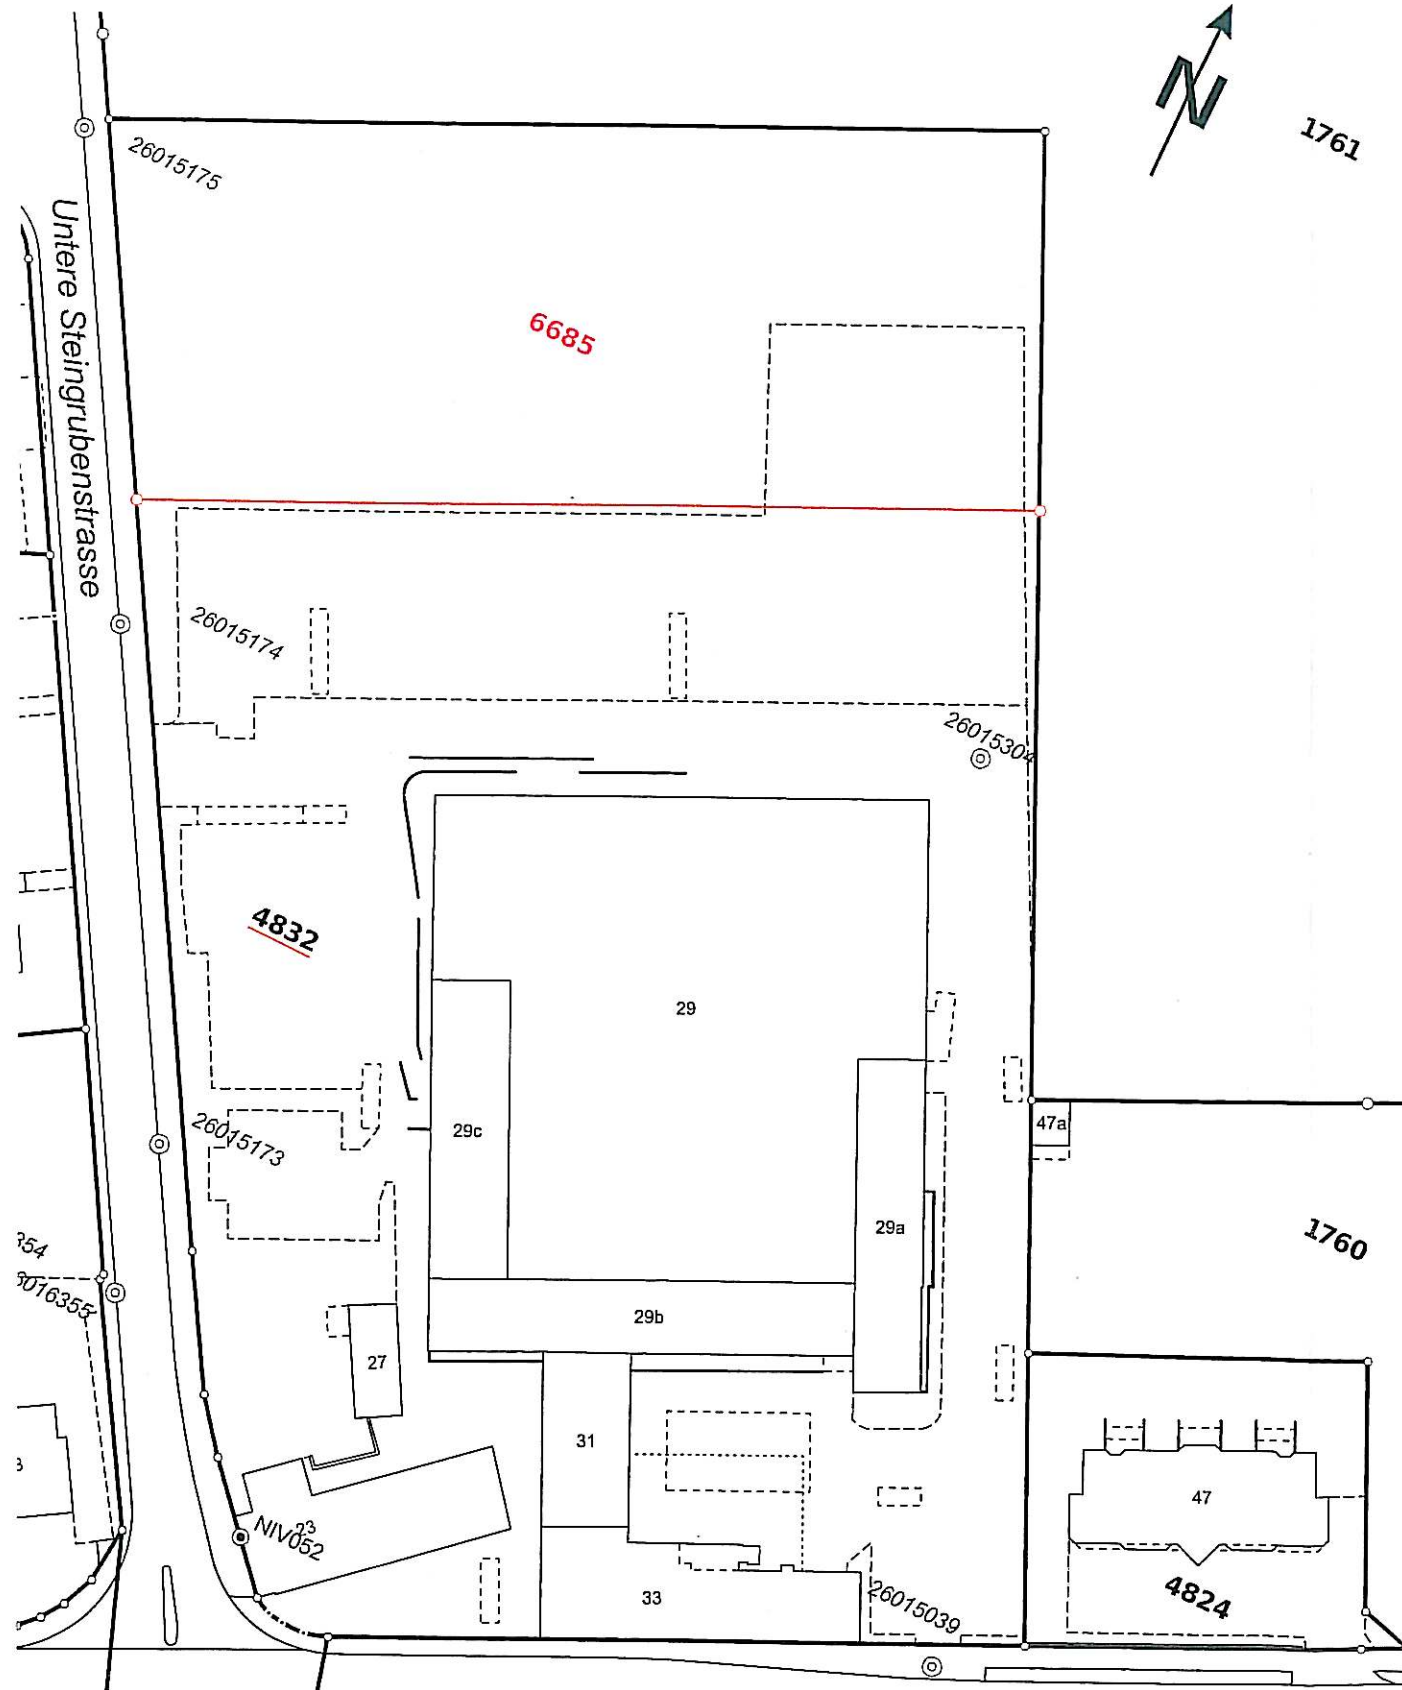

Unterzeichnende erklären sich mit diesem Plan einverstanden

Neue Grundstücke	Alte Grundstücke				Total neue Fläche
	4832				
4832	16850				16850
6685	6150				6150
Total alte Fläche	23000				23000

Oensing, 25.4.2007
BSB + Partner
Ingenieure und Planer
Nachführungsgeometer
4702 Oensing

1. H. - *S. mac*