


Gemeinde Schönenwerd

Plan Nr. 1

Grenzbereinigung nach § 22 VAV

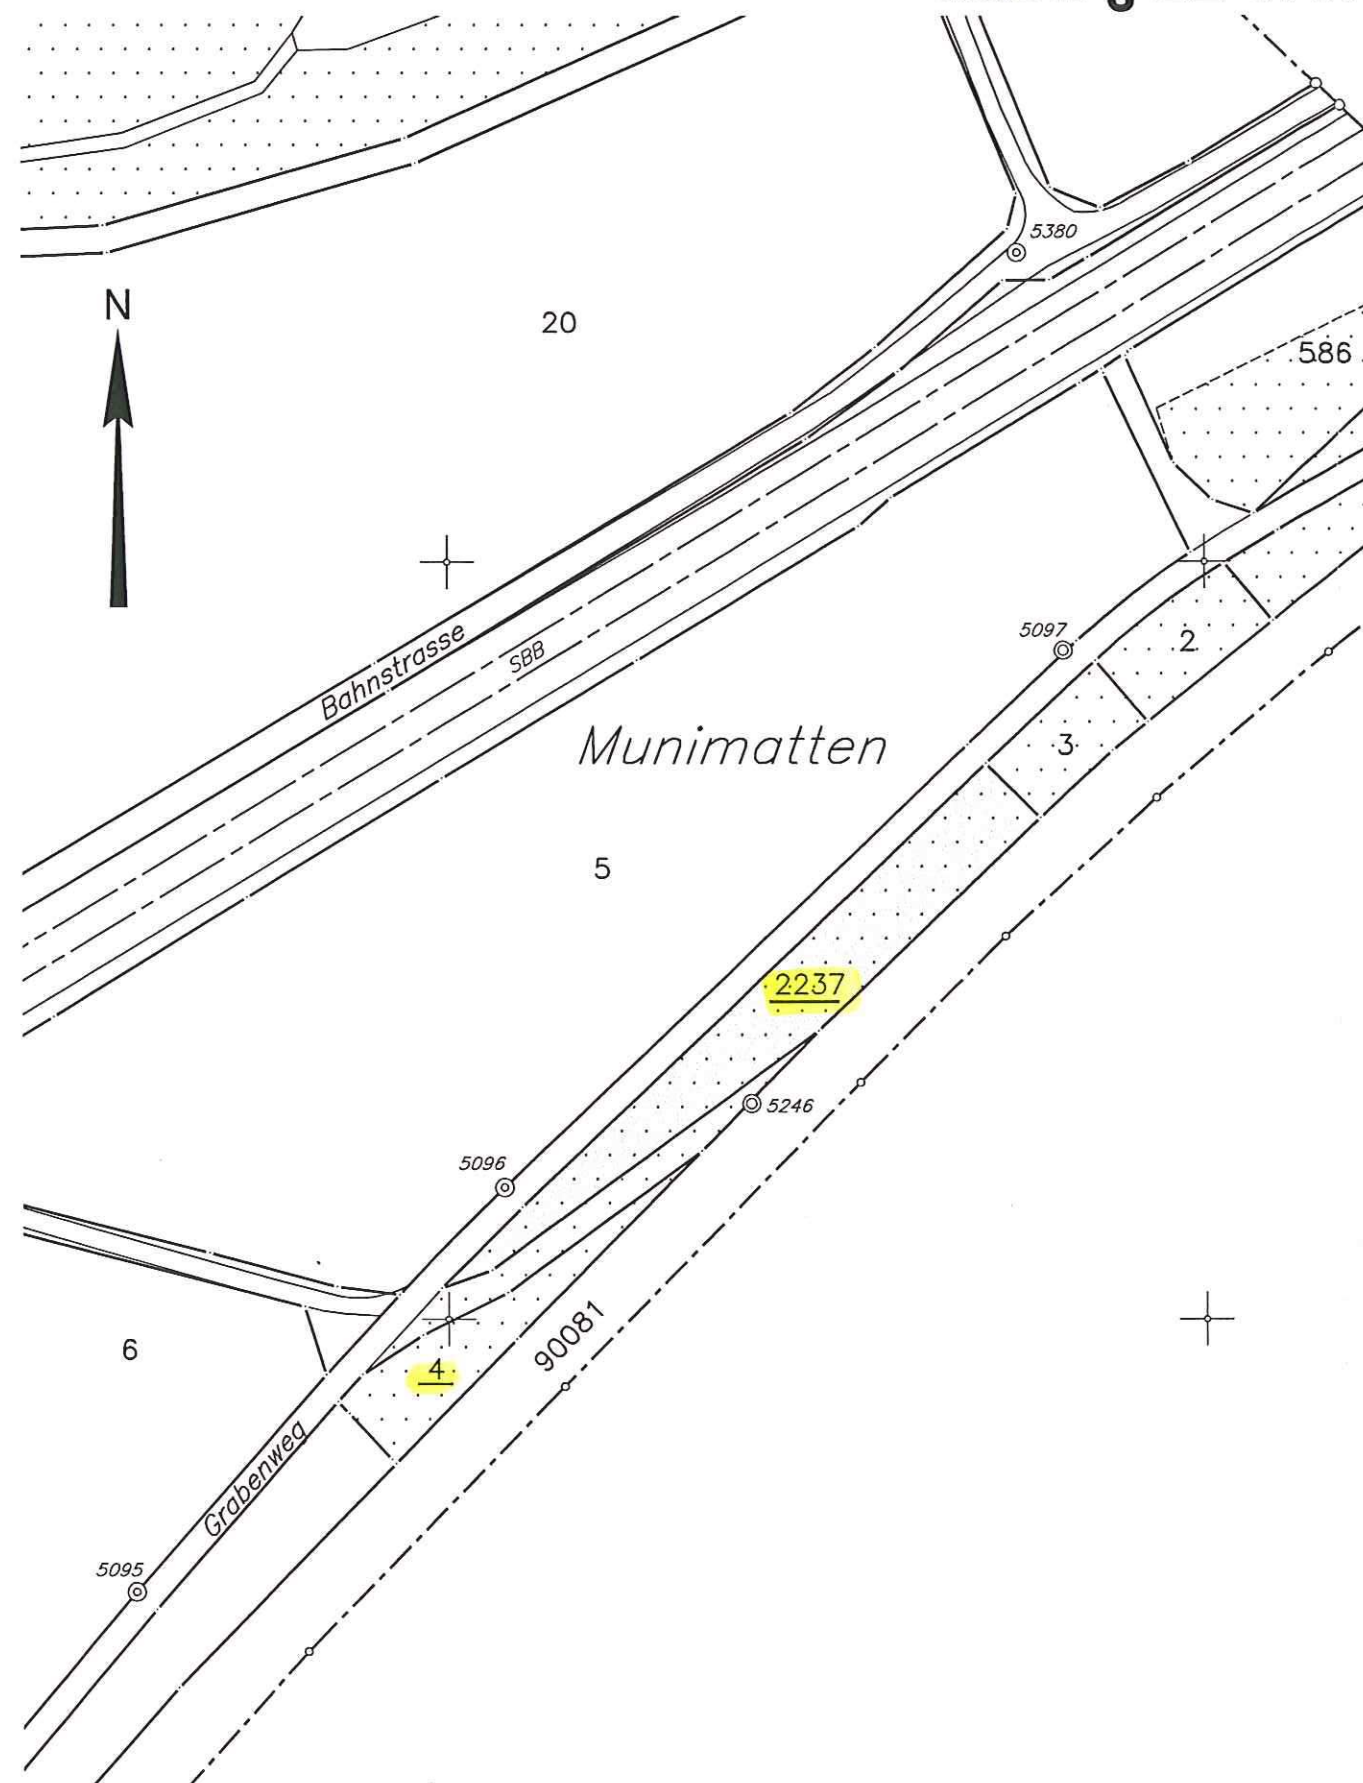

Aufteilungsplan GBNr.4 Ordn. Nr. 2

Unterzeichnete erklären sich
mit diesem Plan einverstanden

Neue Grundstücke	Alte Grundstücke				Neue Fläche [m ²]
	4				
4	3 17				3 17
2237	7 77				7 77
Alte Fläche (m ²)	10 94				10 94

Grenzbereinigung im Sinne von § 22 der kantonalen Verordnung
über die amtliche Vermessung

Der Nachführungsgeometer

25. April 2008

Buxtorf Lerch Weber AG
Vermessungs- und Ing.-Büro
Dellenstr. 75 4632 Trimbach
T 062 - 293 40 60 mail@blwag.ch
F 062 - 293 40 26 www.blwag.ch

A. Weber

A.Nr. 34367

Massstab 1:1000