




Alle Rechte vorbehalten.
Für die Benützung dieses Planes zu gewerblichen Zwecken
und für Veröffentlichungen aller Art ist die Bewilligung
der Eidgenössischen Vermessungsdirektion erforderlich.

Für die Richtigkeit des Grundbuchplanauszuges
Oensingen, 21.05.2007 Der Nachführungsgeometer
BSB+Partner
Ingenieure und Planer

Architekturbüro
Röbi Latscha AG
Tiergartenweg 1
4710 Balsthal
Tel. 062 391 45 65

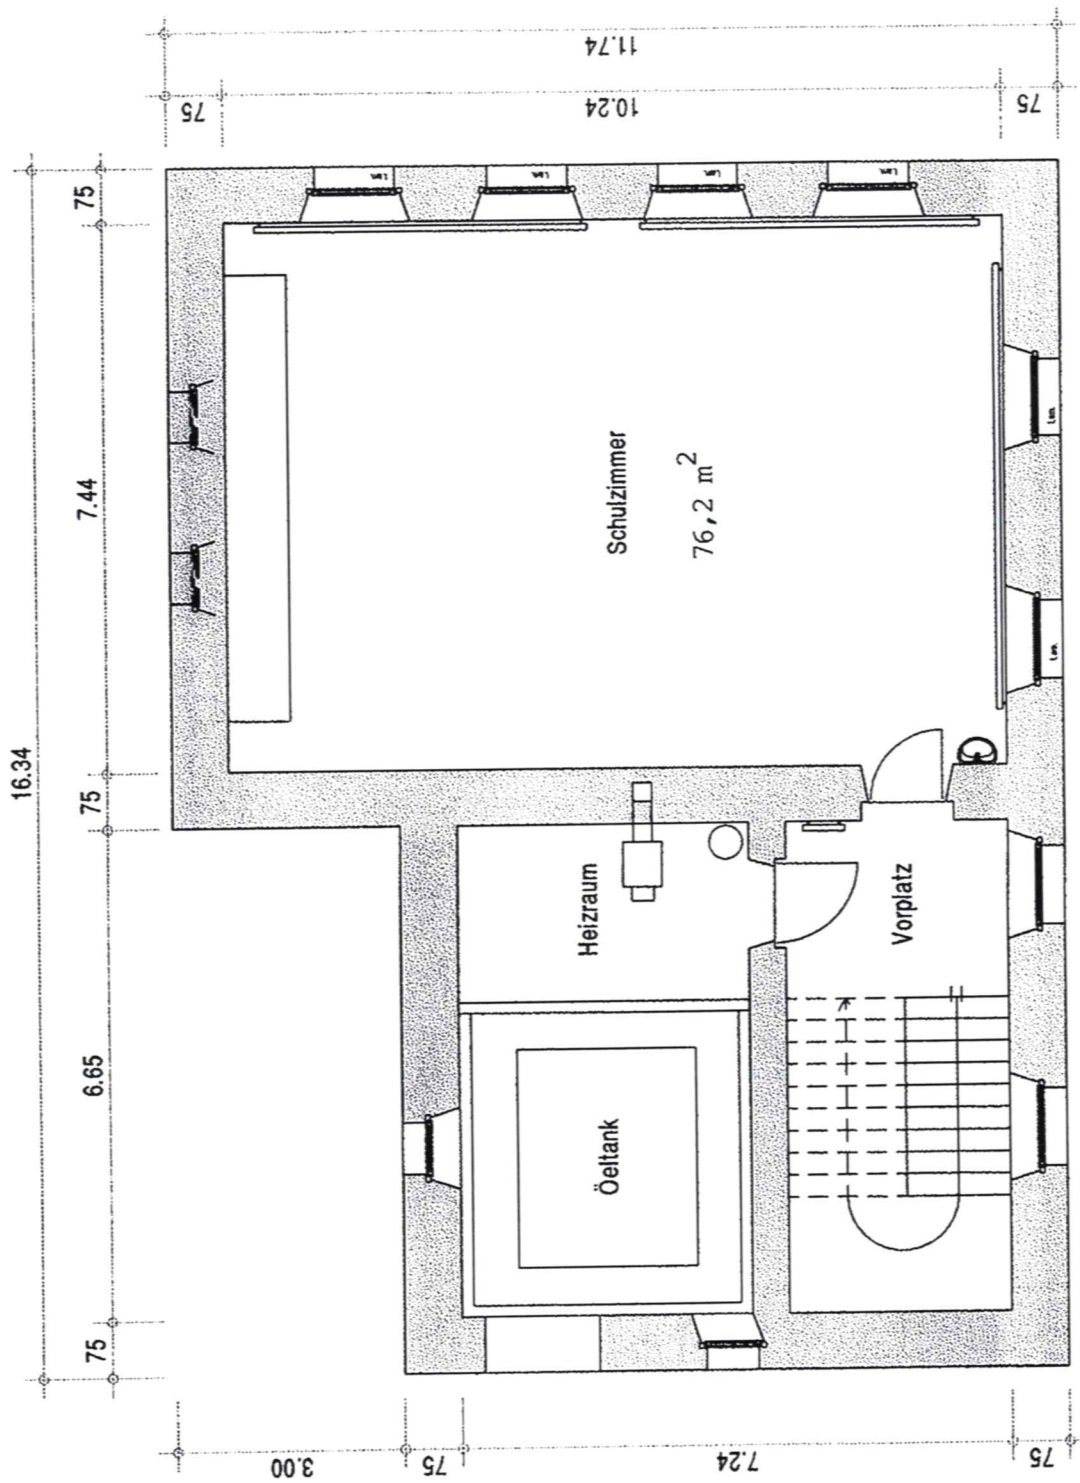

Grundriss UG 1 : 100


Schulhaus Klus
Solothurnstr. 44
4710 Balsthal

Balsthal, 20. Juni 2007 JW

Objekt Nr.:
Adresse:
Ortschaft:

Datum:

Architekturbüro
Röbi Latscha AG
Tiergartenweg 1
4710 Balsthal
Tel. 062 391 45 65

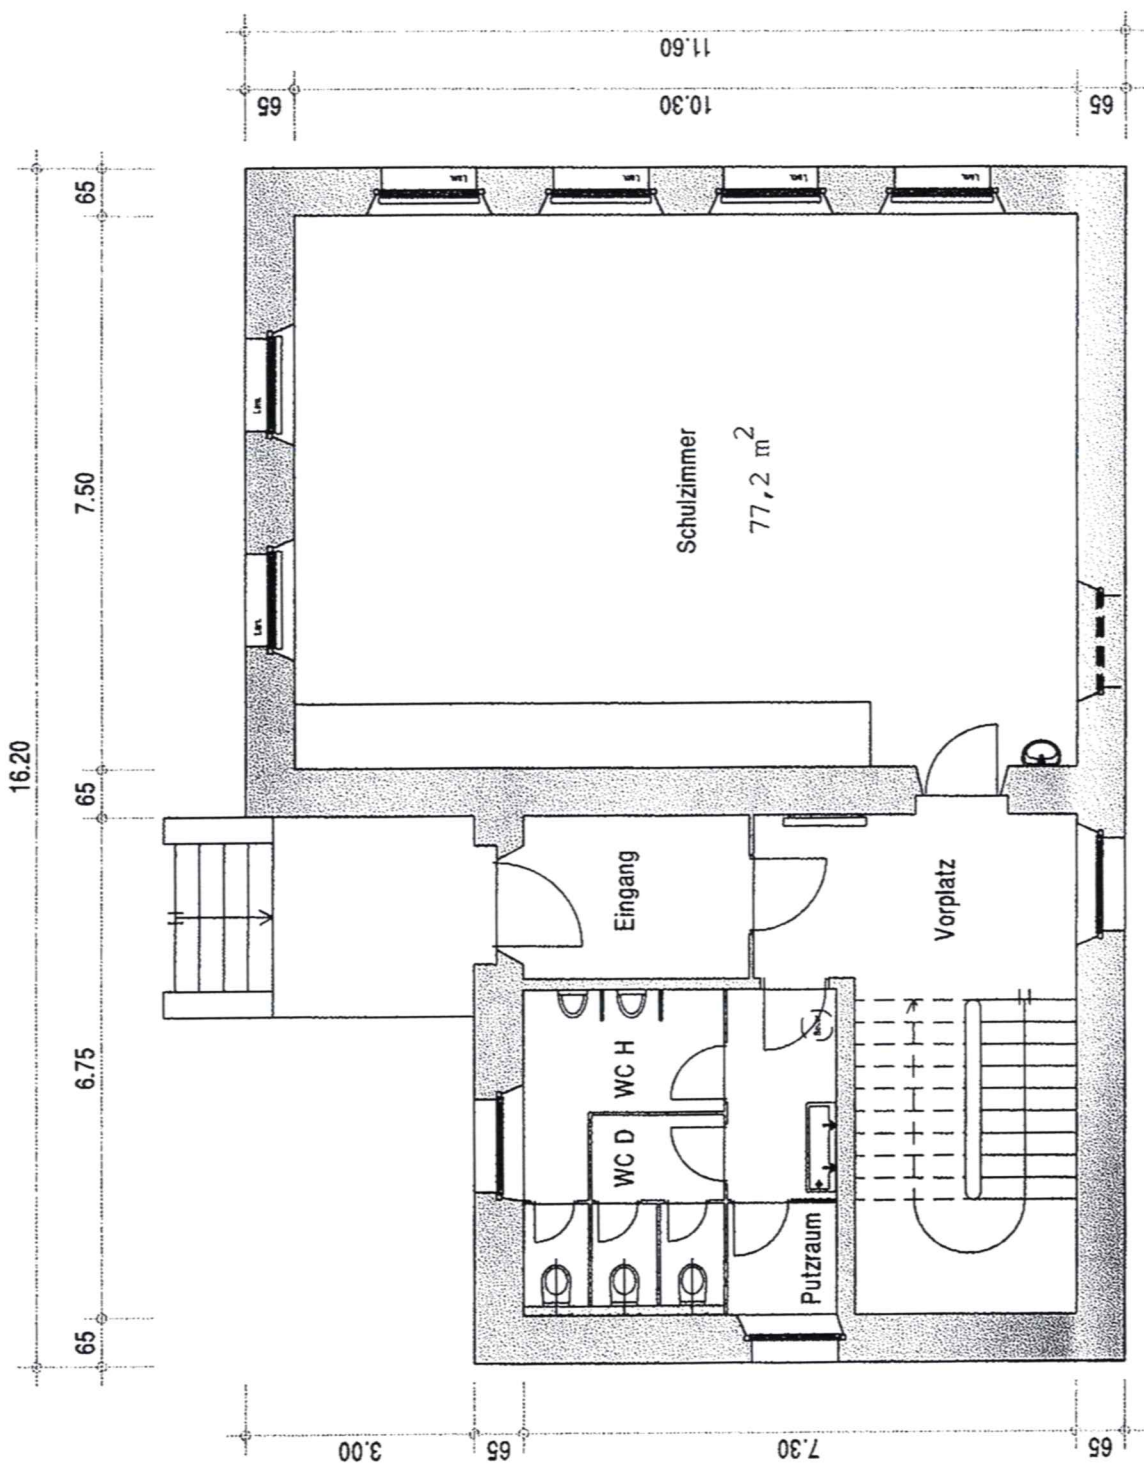

Grundriss EG 1 : 100


Schulhaus Kius
Softhausstr. 44
4710 Balsthal

Balsthal, 20. Juni 2007 JW

Objekt Nr.:
Adresse:
Ortschaft:

Datum:

Architekturbüro
Röbi Latscha AG
Tiergartenweg 1
4710 Balsthal
Tel. 062 391 45 65

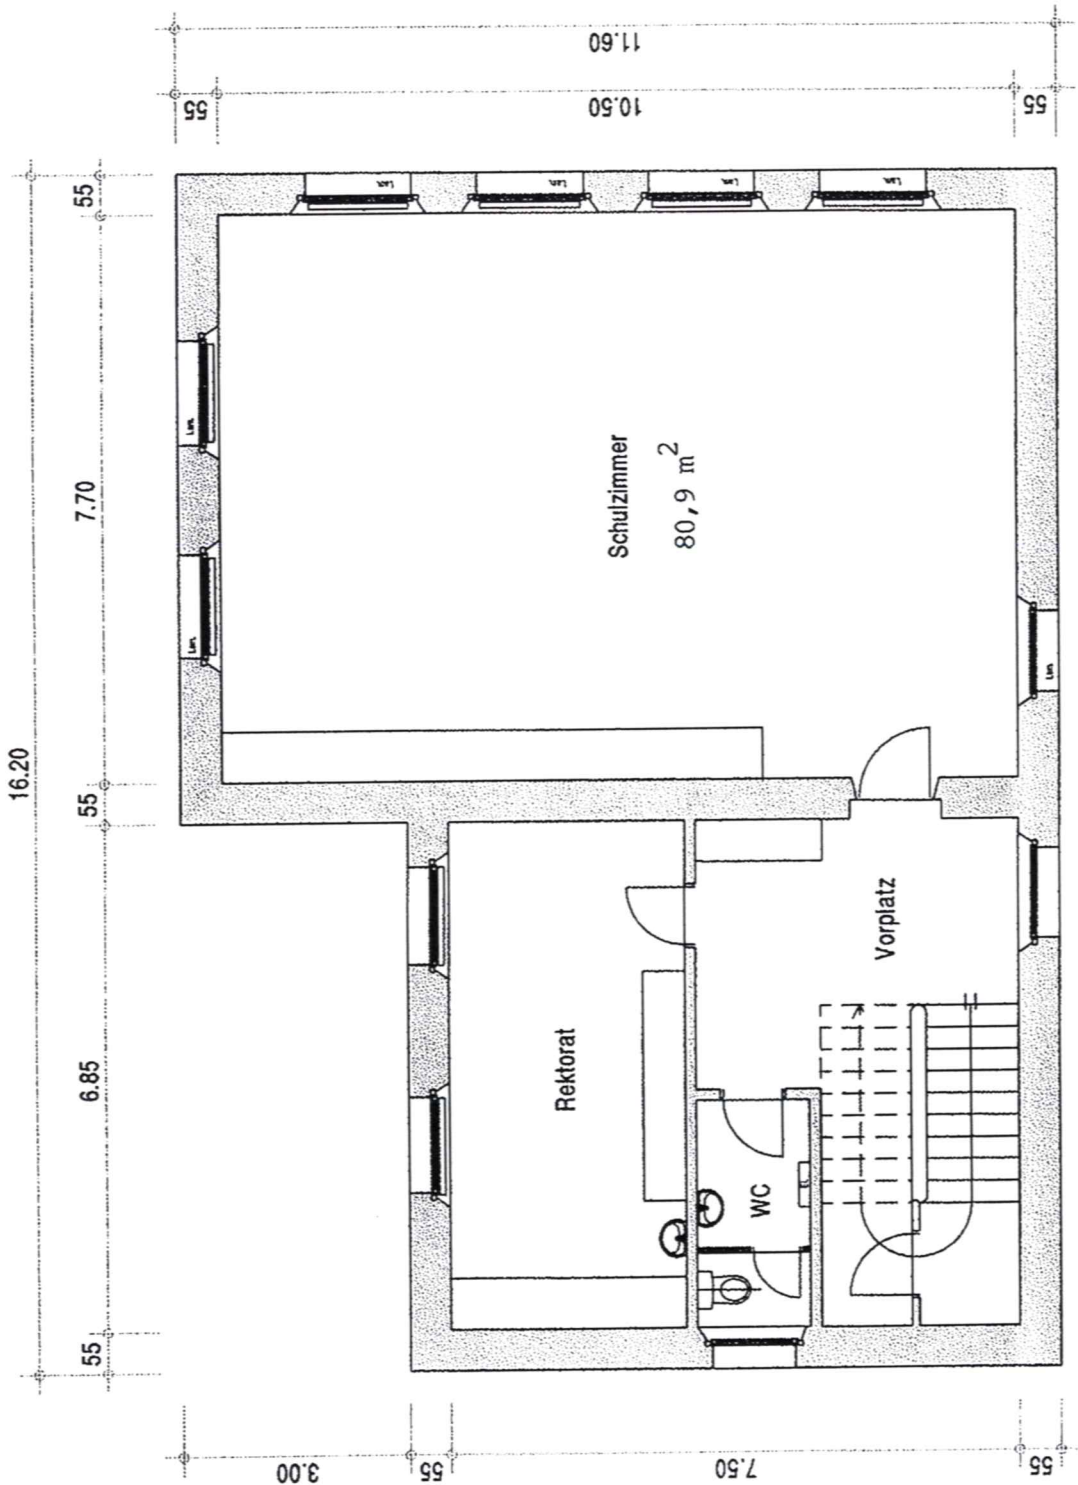

Grundriss OG 1 : 100

Schulhaus Klus
Solothurnstr. 44
4710 Balsthal

Balsthal, 20. Juni 2007 JW

Objekt Nr.:
Adresse:
Ortschaft:

Datum: