


Neuer Bahnhofplatz Solothurn

Ausschnitt genehmigter Erschliessungsplan vom 18. Januar 2005

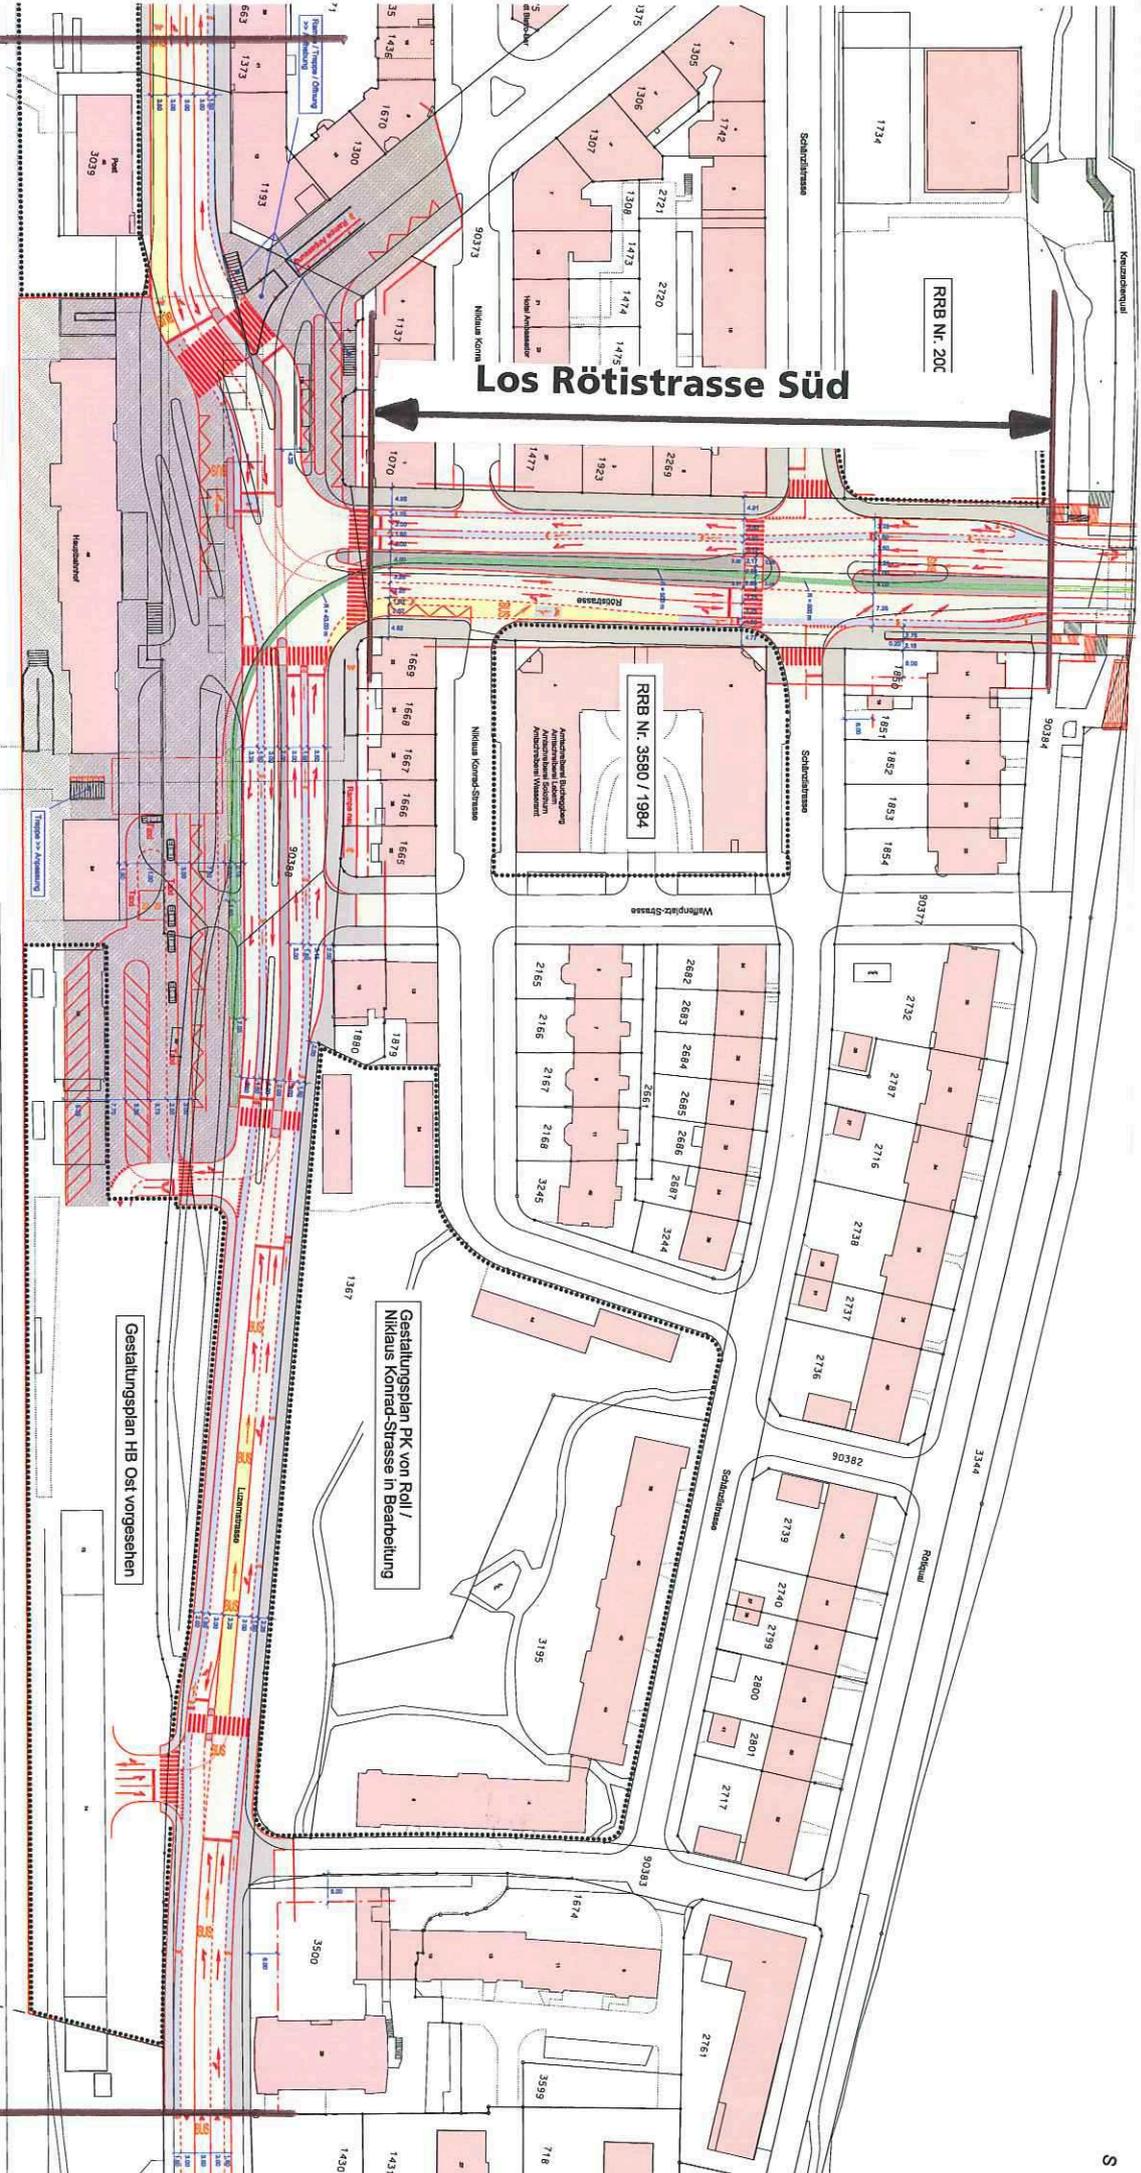

Los Bahnhof