


Gemeinde Dornach

Plan Nr. 4

Mutationsplan

உயிர்

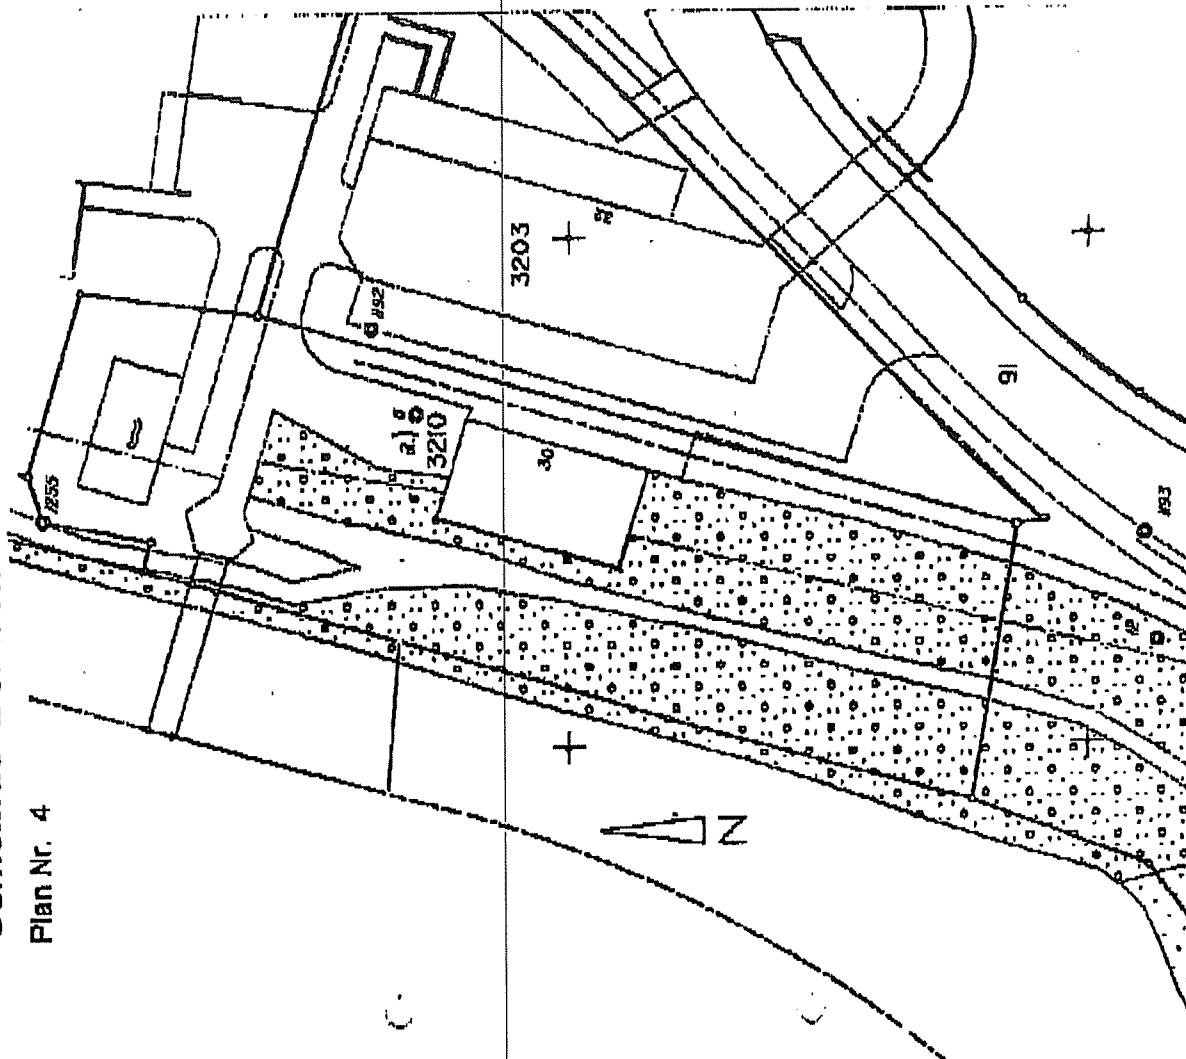

Maßstab 1:500

Auftrag Nr.: 1086
Feldprotokoll: F.3.1889
Eingetragen am:

Die Nachmittagskommission
04.12.2007

Bruno Hänel
Vermessungs- und Ing.-Büro
4143 Dornach

1. 1. 1.

Die Mutation Nr. 1973 muss vorgehen.

Alle Grundstücke					
Haus Grundstück	81			Rundd.	Haus Fläche [m²]
81	124791			1	124792
3210	a) 2520				2520
Alle Flächen [m²]	127311			1	127312