


Plan Nr. 24

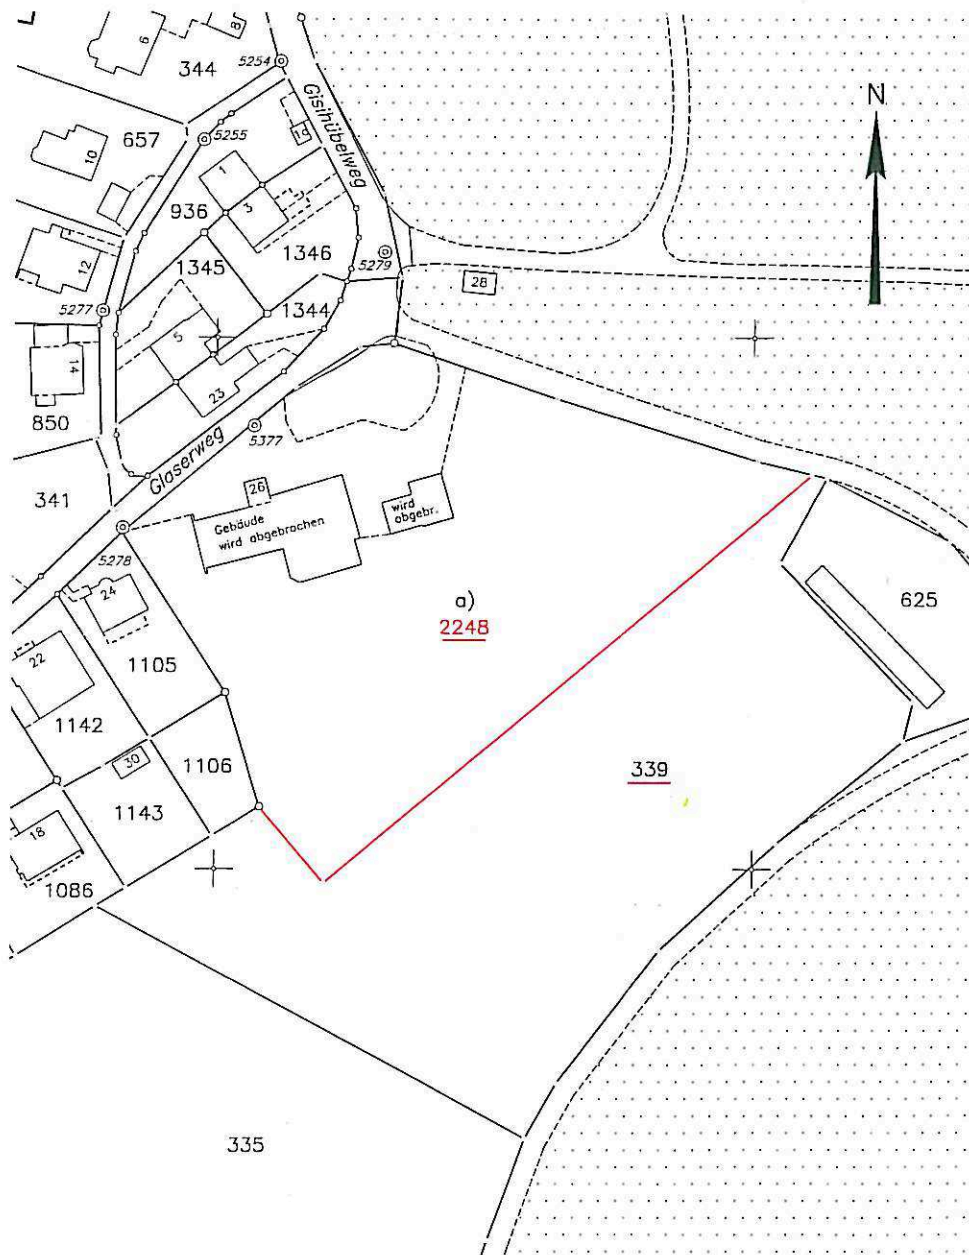

	Alte Grundstücke				
Neue Grundstücke	339				Neue Fläche [m²]
339	69 16				69 16
2248	a) 65 59				65 59
Alte Fläche [m²]	1 34 75				1 34 75

Flächenvorbehalt bis zur definitiven Vermarkung und Vermessung.

Die neue Grenze ist unvermarkt, da sie durch Baumassnahmen gefährdet ist.

Die Vermarkung muss zu gegebener Zeit nachgeholt werden.

Der Nachführungsgeometer

28. Okt. 2008

Buxtorf Lerch Weber AG
Vermessungs- und Ing.-Büro
Dellenstr. 75 4632 Trimbach
T 062 - 293 40 60 mail@blwag.ch
F 062 - 293 40 28 www.blwag.ch

Auftrag Nr.: 34780
Feldprotokoll: 34780
Eingetragen am:

Massstab 1:1000