


Neubau Geschlossener Straf - und Massnahmenvollzug

Fassade Süd

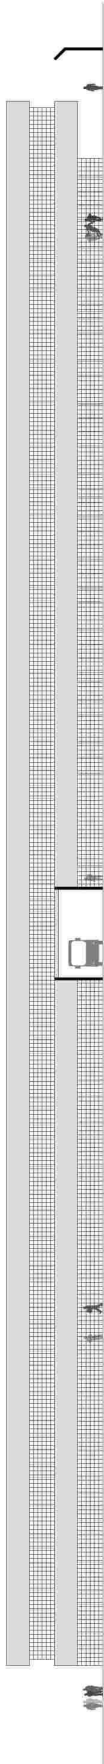


Neue Betriebswerkstatt

Fassade Süd




Neues Küchengebäude

Fassade Süd

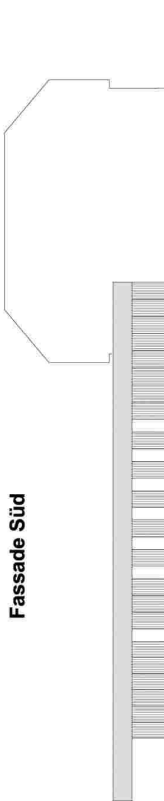

Grundriss

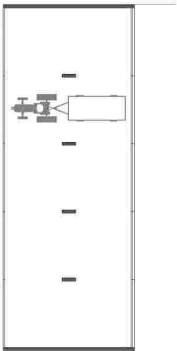

Grundriss

