

Lf-Nr 6285

Mutationsplan Nr. 1841

Unterzeichnete erklären sich mit diesem Plan einverstanden

5.5.09
[Signature]
 R. Fiedler

Neue Grundstücke	Alte Grundstücke			Neue Fläche [m2]
	673	827		
673	5815			5815
827	a.) 102	1879		1981
Alte Fläche [m2]	5917	1879		7796

Der Nachführungsgeometer

01.05.2009

Bruno Hänggi

Vermessungs- und Ing.-Büro


4208 Nunningen

[Signature]

Die neue Grenze ist unvermarktet, da sie durch Baumassnahmen gefährdet ist. Die Vermarkung muss zu gegebener Zeit nachgeholt werden.

Gemeinde Bättwil

Plan Nr. 2

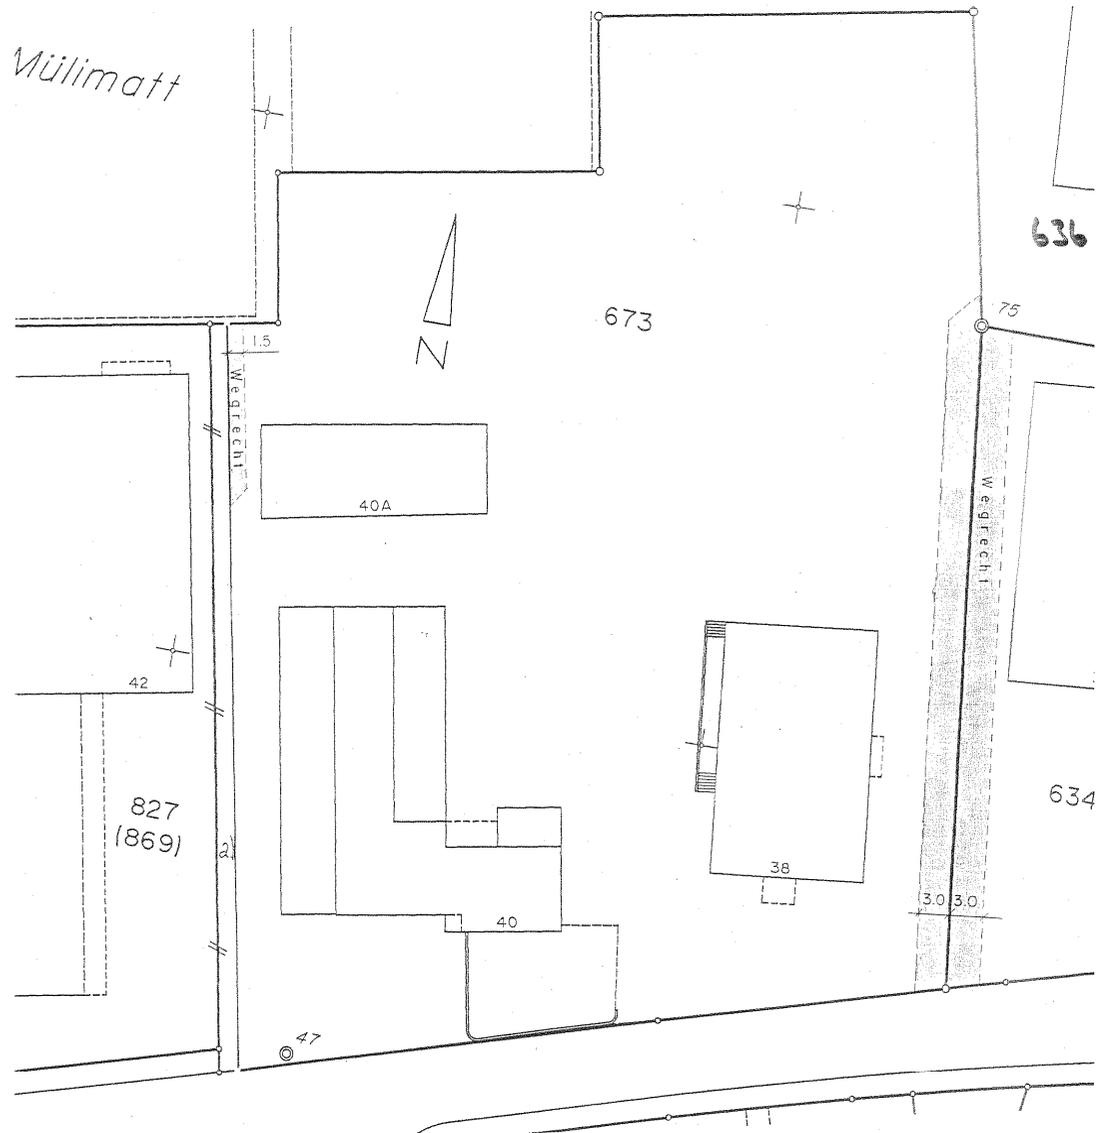

Auftrag Nr.: 377
 Feldprotokoll: F.1.389
 Eingetragen am:

Massstab 1: 500