


Unterzeichnende erklären sich
mit diesem Plan einverstanden

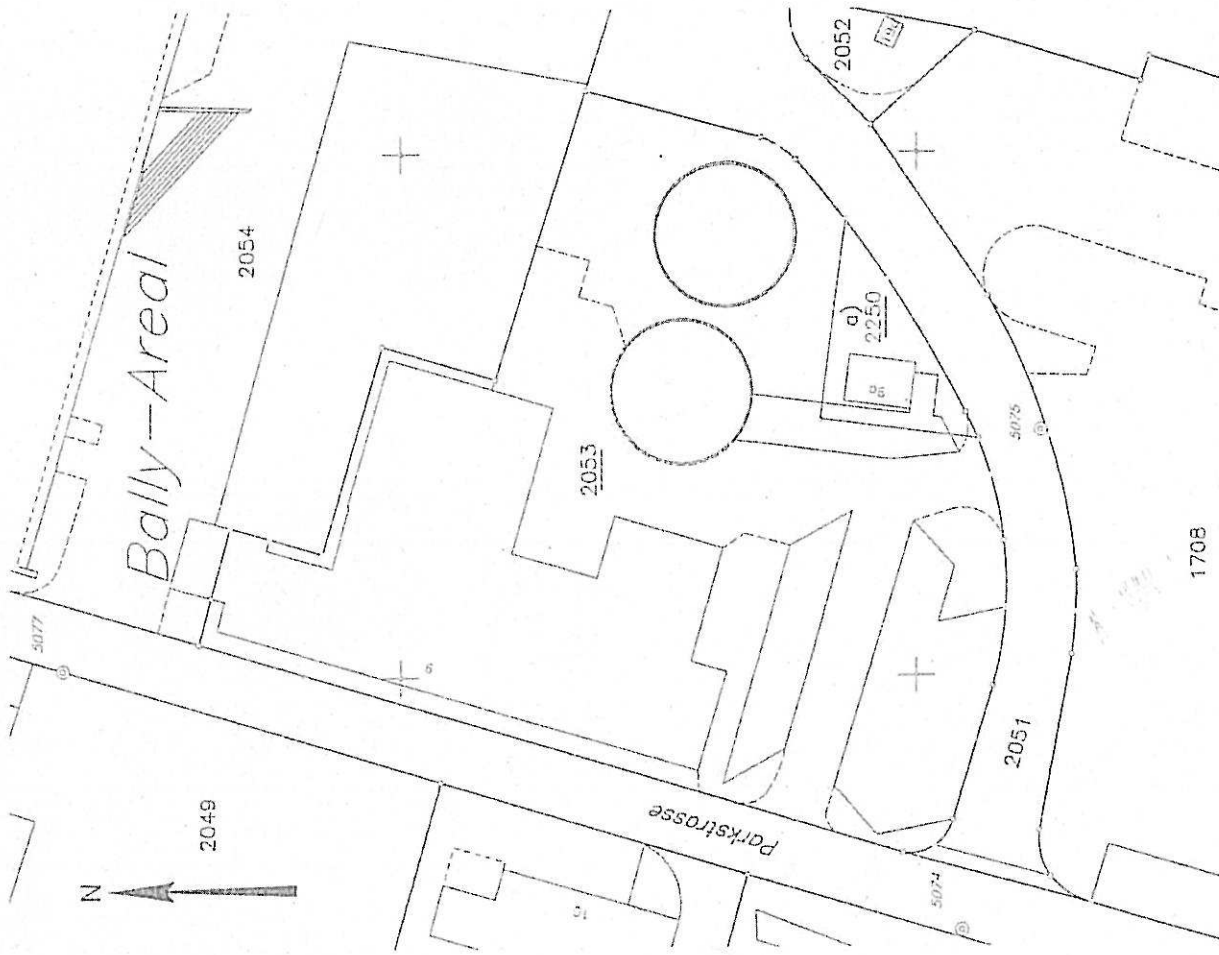

Alle Grundstücke			
Neue Grundstücke	2053		Neue Fläche [m ²]
2053	31 74		31 74
2250	a) 1 59		1 59
Alte Fläche [m ²]	33 33		33 33

Der Nachführungsgeometer

29. Mai 2009

Buxtorf Lerch Weber AG
Vermessungs- und Ing.-Büro
Dellenstr. 75 4632 Trimbach
T 052 - 293 40 60 blw@blwag.ch
F 052 - 293 40 26 www.blwag.ch

Auftrag Nr.: 35143

Feldprotokoll: 35143

Eingetragen am:

Massstab 1:500