



Gemeinde Ramiswil

Plan Nr. 2

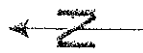

1:20

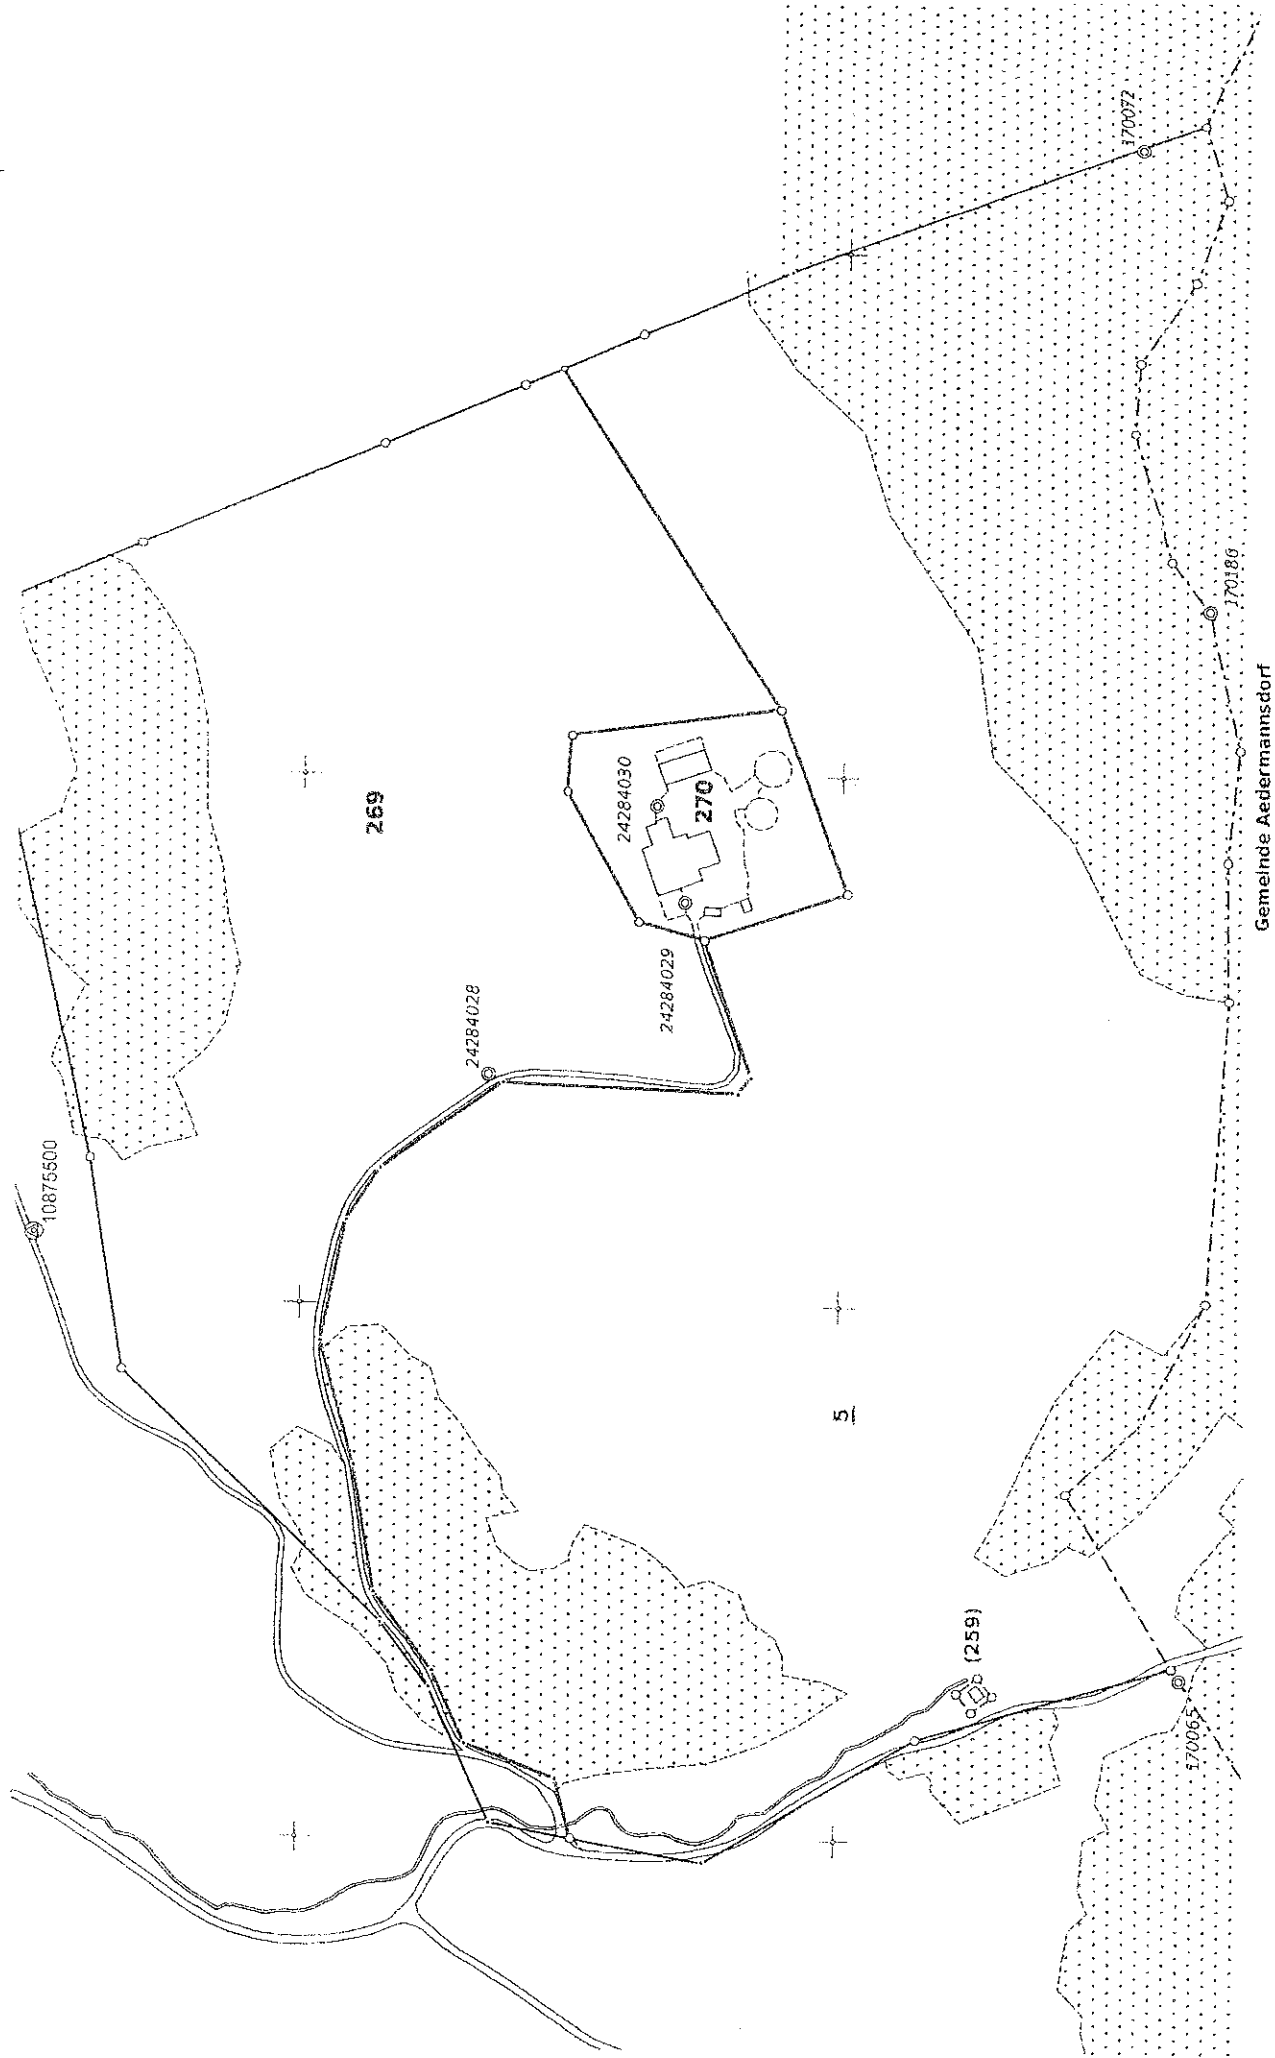

Ordnungsnummer 232

Gemeinde Aedermannsdorf

Mutationsplan Nr.14928

:2000

Unterzeichnende erklären sich mit diesem Plan einverstanden

Witz

Neue Grundstücke	Alte Grundstücke	Total neue Fläche
	5	
5	133403	133403
269	71661	71661
270	6372	6372
Total alte Fläche	211436	211436

Oensing, 29.6.2009

BSB + Partner

Ingenieure und Planer

Nachführungsgeometer

4702 Oensing