


Unterzeichnete erklären sich
mit diesem Plan einverstanden

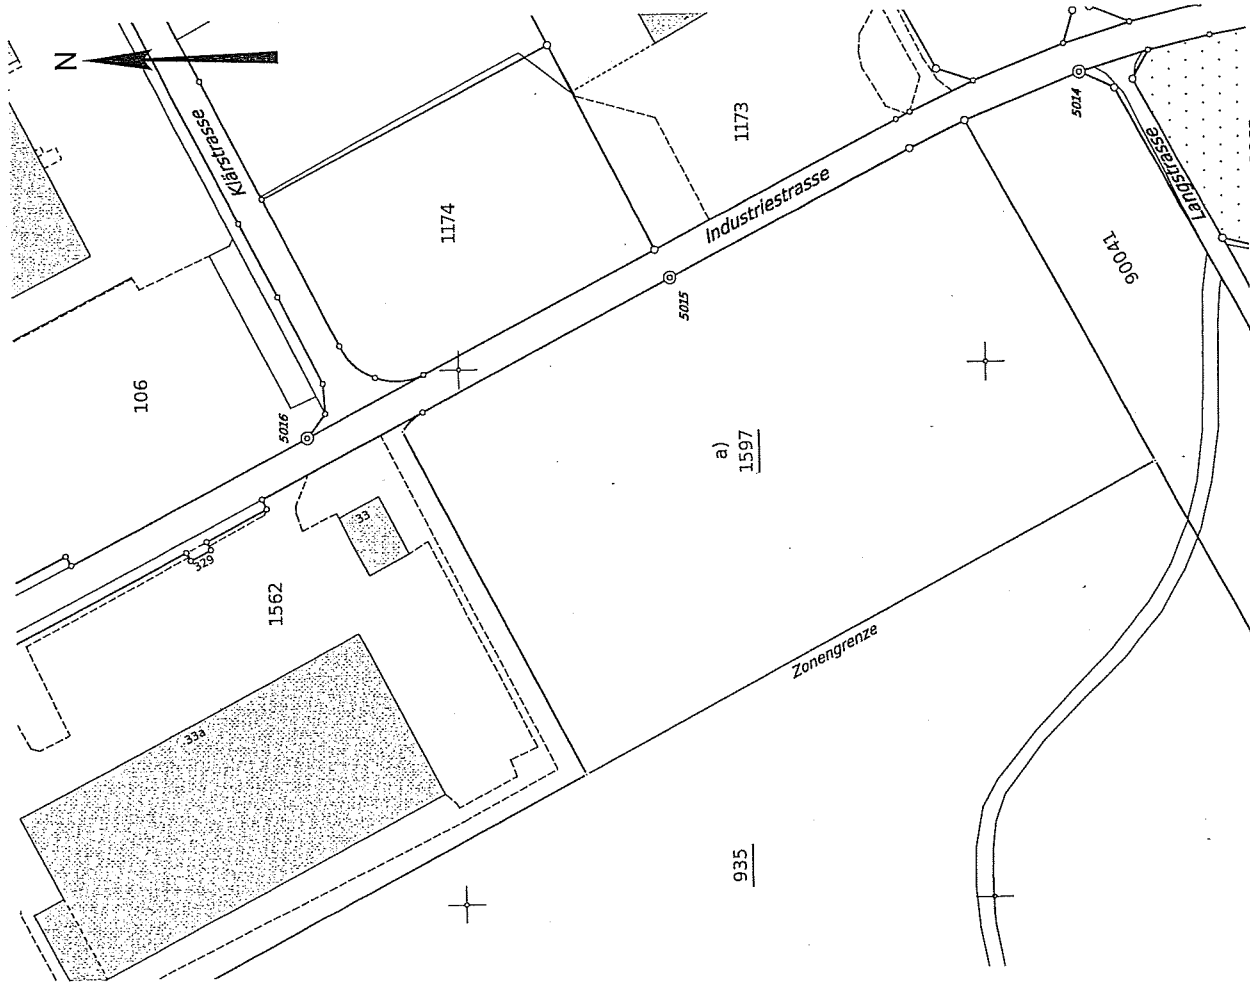

Alte Grundstücke				Neue Fläche [m ²]
Neue Grundstücke	935			
935	15 02 17			15 02 17
1597	a) 90 15			90 15
Alte Fläche [m ²]	15 92 32			15 92 32

Flächenvorbehalt bis zur definitiven Vermarkung
und Vermessung.
Die neue Grenze ist unvermarkt, da sie durch
Baumassnahmen gefährdet ist.
Die Vermarkung muss zu gegebener Zeit nach-
geholt werden.

Der Nachführungsgeometer

31. Aug. 2011

Lerch Weber AG
Vermessungs- und Ingenieurbüro
4632 Trimbach lerch-weber.ch

A. Weber

Auftrag Nr.: 36362
Feldprotokoll: 36362
Eingetragen am:

Massstab 1:1000