


Neuendorf: Teilzonen- und Gestaltungsplan „Logistikcenter Ost, Halle 4“ mit Sonderbauvorschriften, Umweltverträglichkeitsprüfung und Rodungsgesuch
 Beilage zum Regierungsratsbeschluss vom 26. Mai 2015:

Übersichtsplan der von der Genehmigung ausgenommenen Flächen

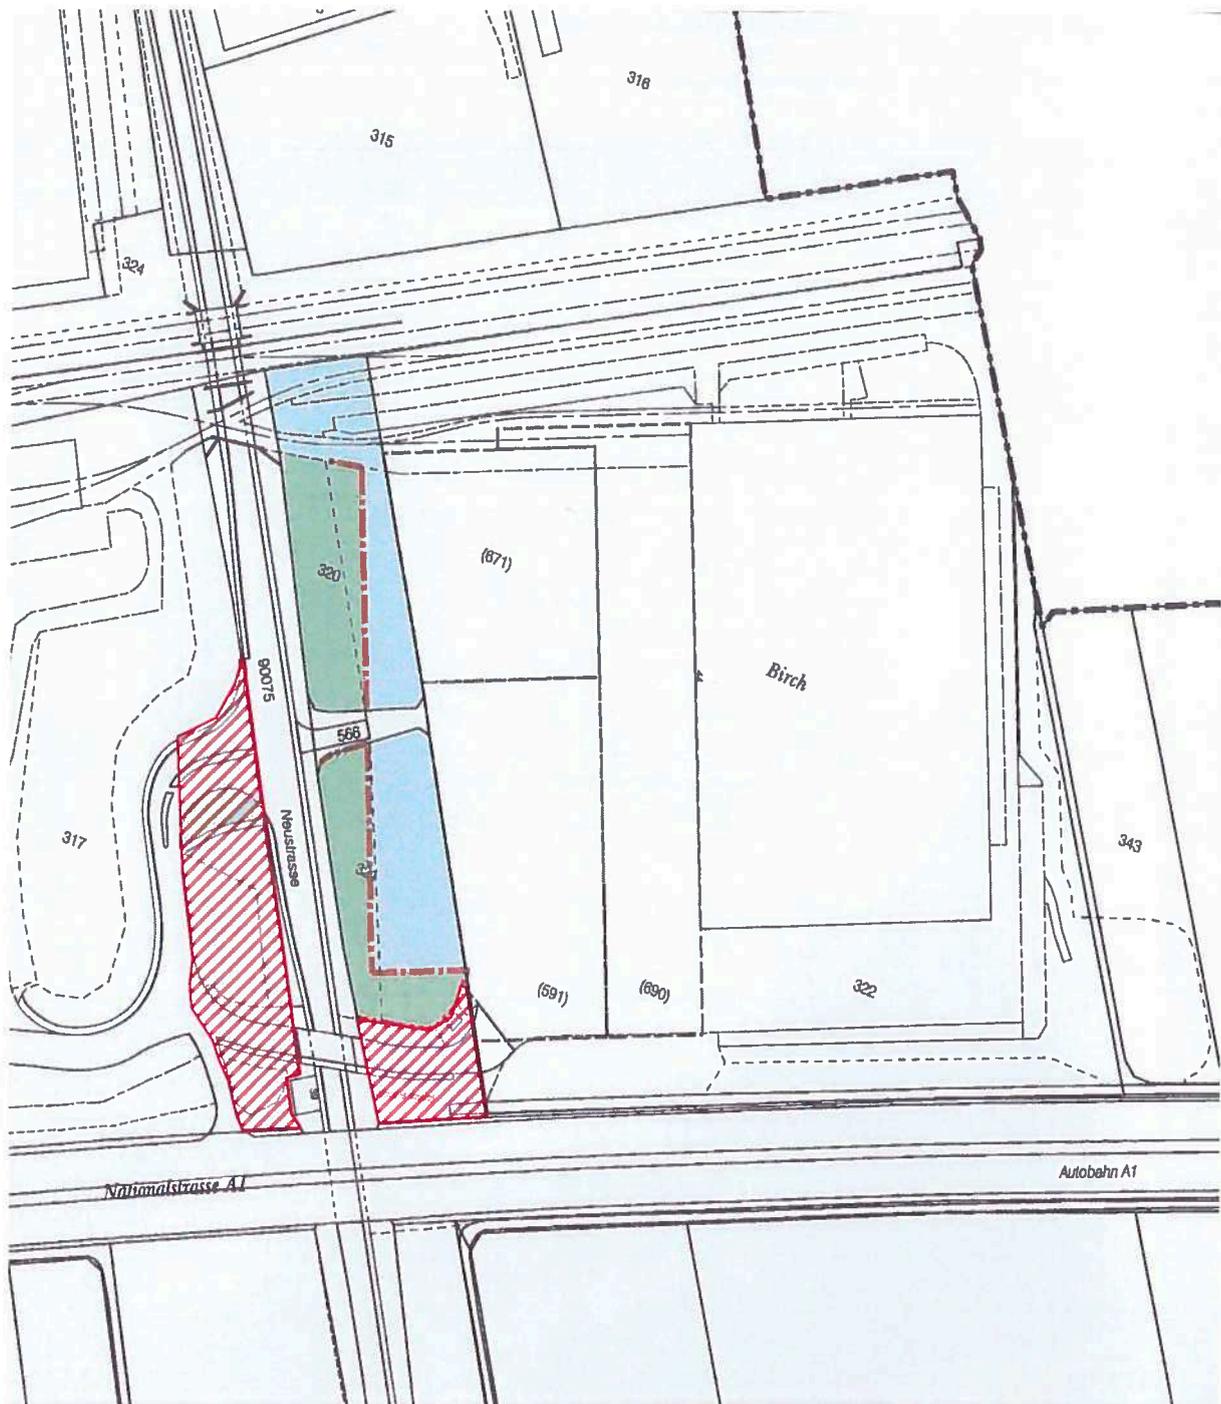

Legende

--- Bauzonengrenze

Industriezone

Feldgehölze (Wald)

Waldfläche GB Nr. 320 1'645 m²

Waldfläche GB Nr. 321 1'335 m²

Hecken

Heckenfläche GB Nr. 317 245 m²

von der Genehmigung ausgenommen (Teilparzellen GB Nrn. 317 und 321)