


KANTONSSTRASSE H5a  
SOLOTHURN, ENTLASTUNG WEST  
WESTTANGENTE

Linienführung / Gestaltung

Situation 1:5'000

Beilage 1

AVT, 25.02.2005 / A

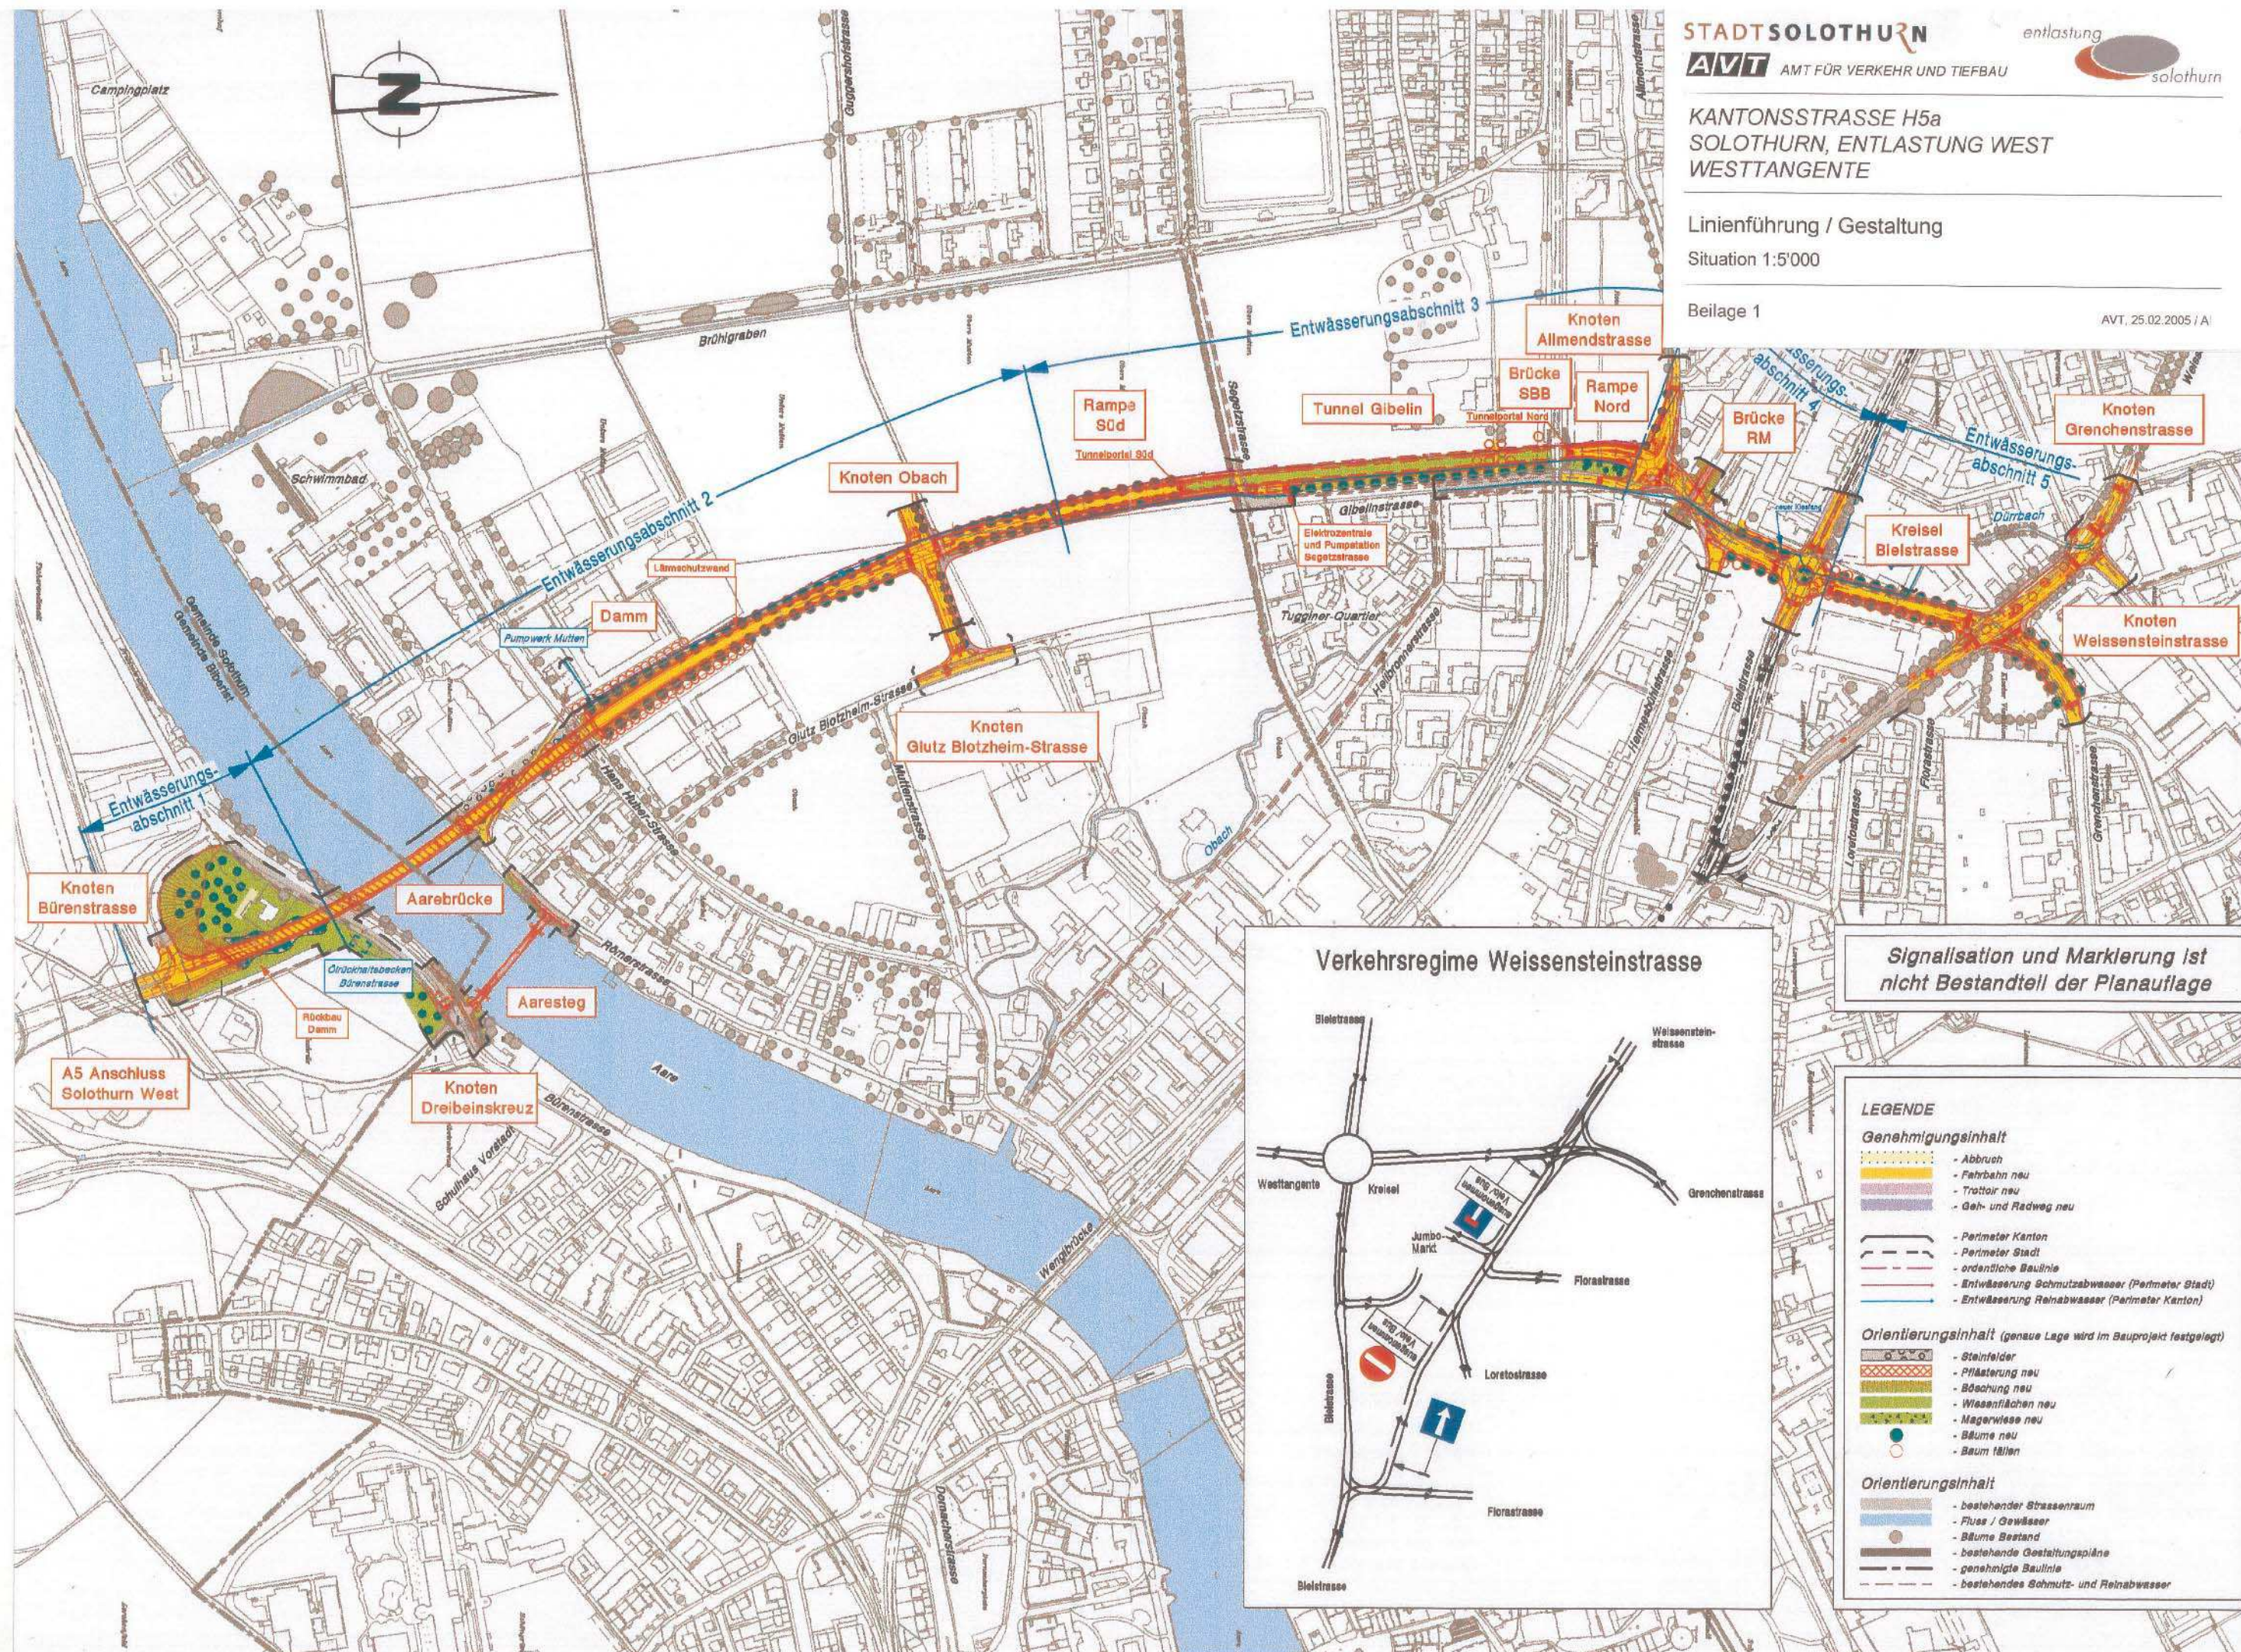

## Verkehrsregime Weissensteinstrasse

Signalisation und Markierung ist  
nicht Bestandteil der Planaufgabe

## LEGENDE

## Genehmigungsinhalt

- Abbruch
- Fahrbahn neu
- Trottoir neu
- Geh- und Radweg neu
- Perimeter Kanton
- Perimeter Stadt
- ordentliche Baulinie
- Entwässerung Schmutzwasser (Perimeter Stadt)
- Entwässerung Regenwasser (Perimeter Kanton)

## Orientierungsinhalt (genaue Lage wird im Bauprojekt festgelegt)

- Steinfelder
- Pflasterung neu
- Böschung neu
- Wiesenflächen neu
- Magerwiese neu
- Bäume neu
- Baum fällen

## Orientierungsinhalt

- bestehender Strassenraum
- Fluss / Gewässer
- Bäume Bestand
- bestehende Gestaltungspläne
- genehmigte Baulinie
- bestehendes Schmutz- und Regenwasser