Gemeinde Hägendorf

Plan Nr. KV 23

Grenzbereinigung

nach § 22 VAV

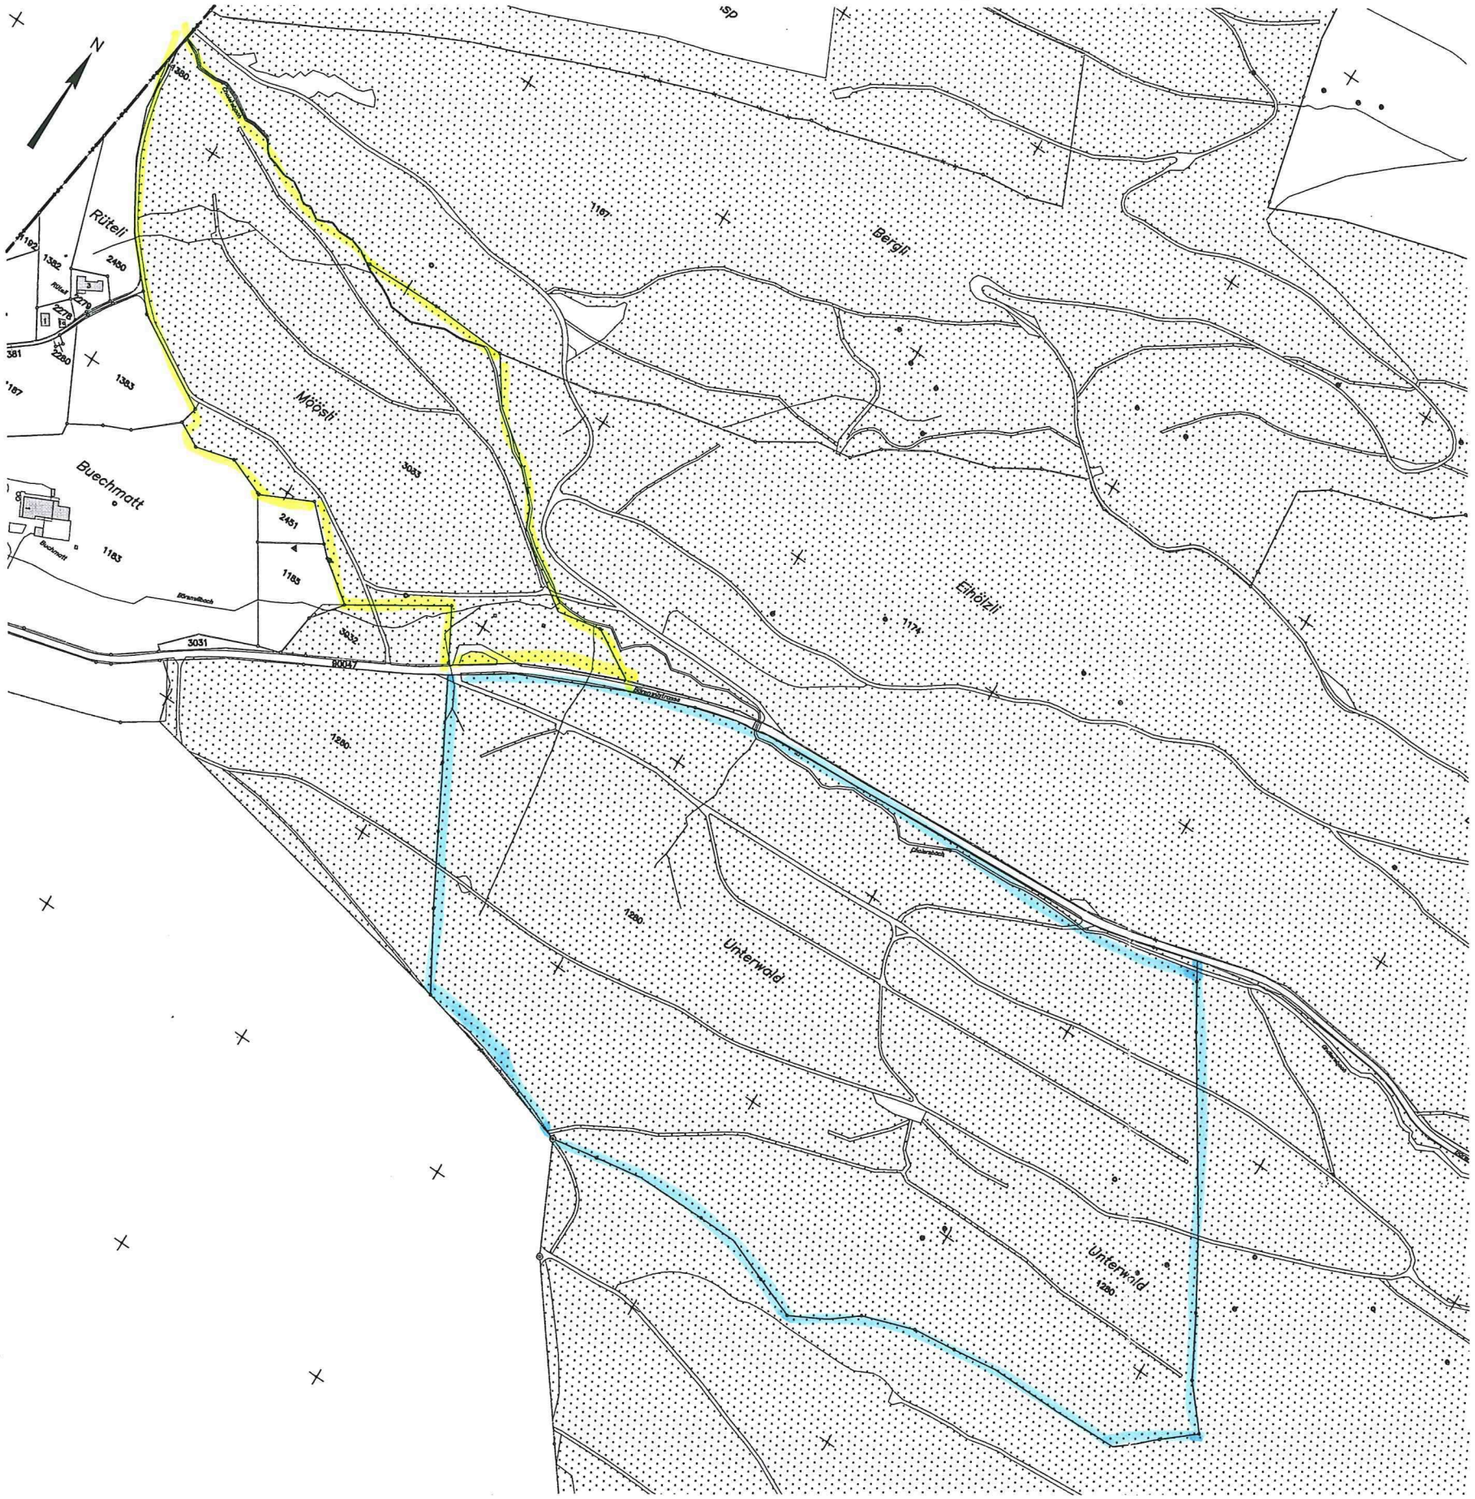

Massstab 1:5000

Aufteilungsplan GB 1280
Ordn. Nr 18

Unterzeichnete erklären sich
mit diesem Plan einverstanden

Parzelle Nr. 1280 misst nach GB	35 98 87	m²
nach Neuvermessung	35 89 11	m²
Die Fläche ist im GB zu korrigieren	- 9 76	m²

	Alte Grundstücke				
Neue Grundstücke	1280				Neue Fläche [m²]
1280	26 61 88				26 61 88
3033	9 27 23				9 27 23
Alte Fläche (m²)	35 89 11				35 89 11

Grenzbereinigung im Sinne § 22 der kantonalen Verordnung
über die amtliche Vermessung (RRB vom 27. Sept. 1994)

Der Nachführungsgeometer

04. Juli 2007

Buxtorf Lerch Weber AG
Vermessungs- und Ing.-Büro
Dellenstr. 75 4632 Trimbach
T 062 - 293 40 60 mail@blwag.ch
F 062 - 293 40 26 www.blwag.ch

A. Weber

ISOV-GF-Nr. 173 004