


Neubau Geschlossener Straf - und Massnahmenvollzug

Grundriss Obergeschoss

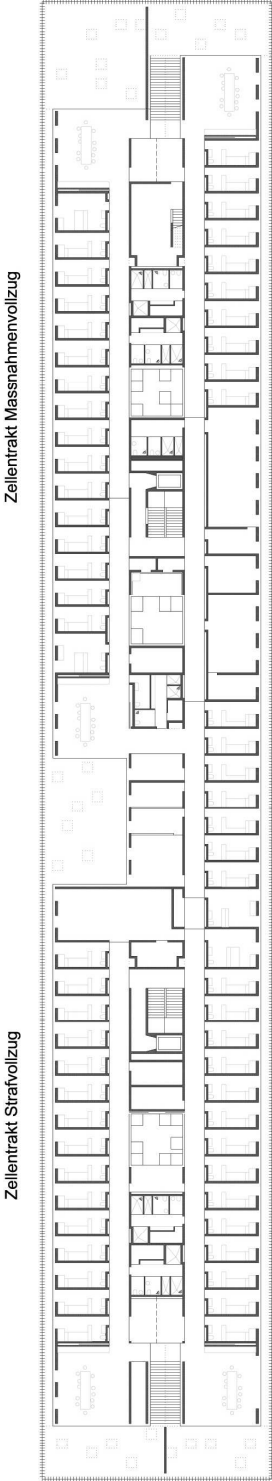

Grundriss Erdgeschoss

