Gemeinde Dornach

Plan Nr. 9

4- 6146

Mutationsplan Nr. 1836

Unterzeichnete erklären sich
mit diesem Plan einverstanden

2.4.09

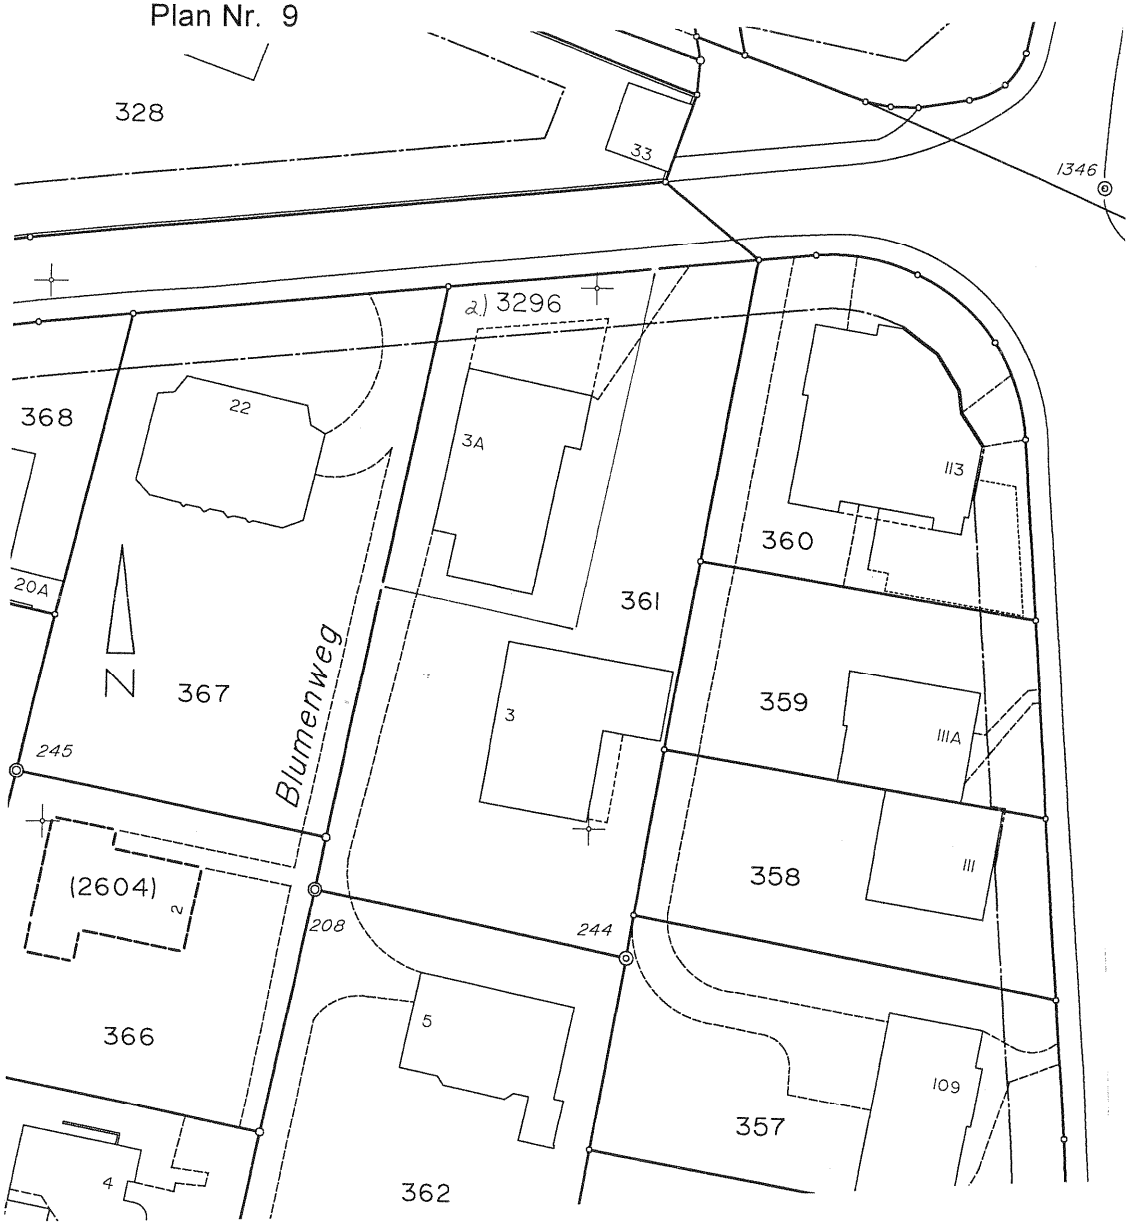

	Alte Grundstücke				
Neue Grundstücke	361				Neue Fläche [m2]
361	1171				1171
3296	a.) 575				575
Alte Fläche [m2]	1746				1746

Auftrag Nr.: 1178
Feldprotokoll: F.3.1927
Eingetragen am:

Massstab 1: 500

Die neuen Grenzen sind unvermarkt, da sie durch Baumassnahmen gefährdet sind. Die Vermarkung muss zu gegebener Zeit nachgeholt werden.

Der Nachführungsgeometer

01.04.2009

Bruno Hänggi
Vermessungs- und Ing.-Büro
4208 Nunningen